


Gm. MIASTECZKO KRAJEŃSKIE woj. wielkopolskie

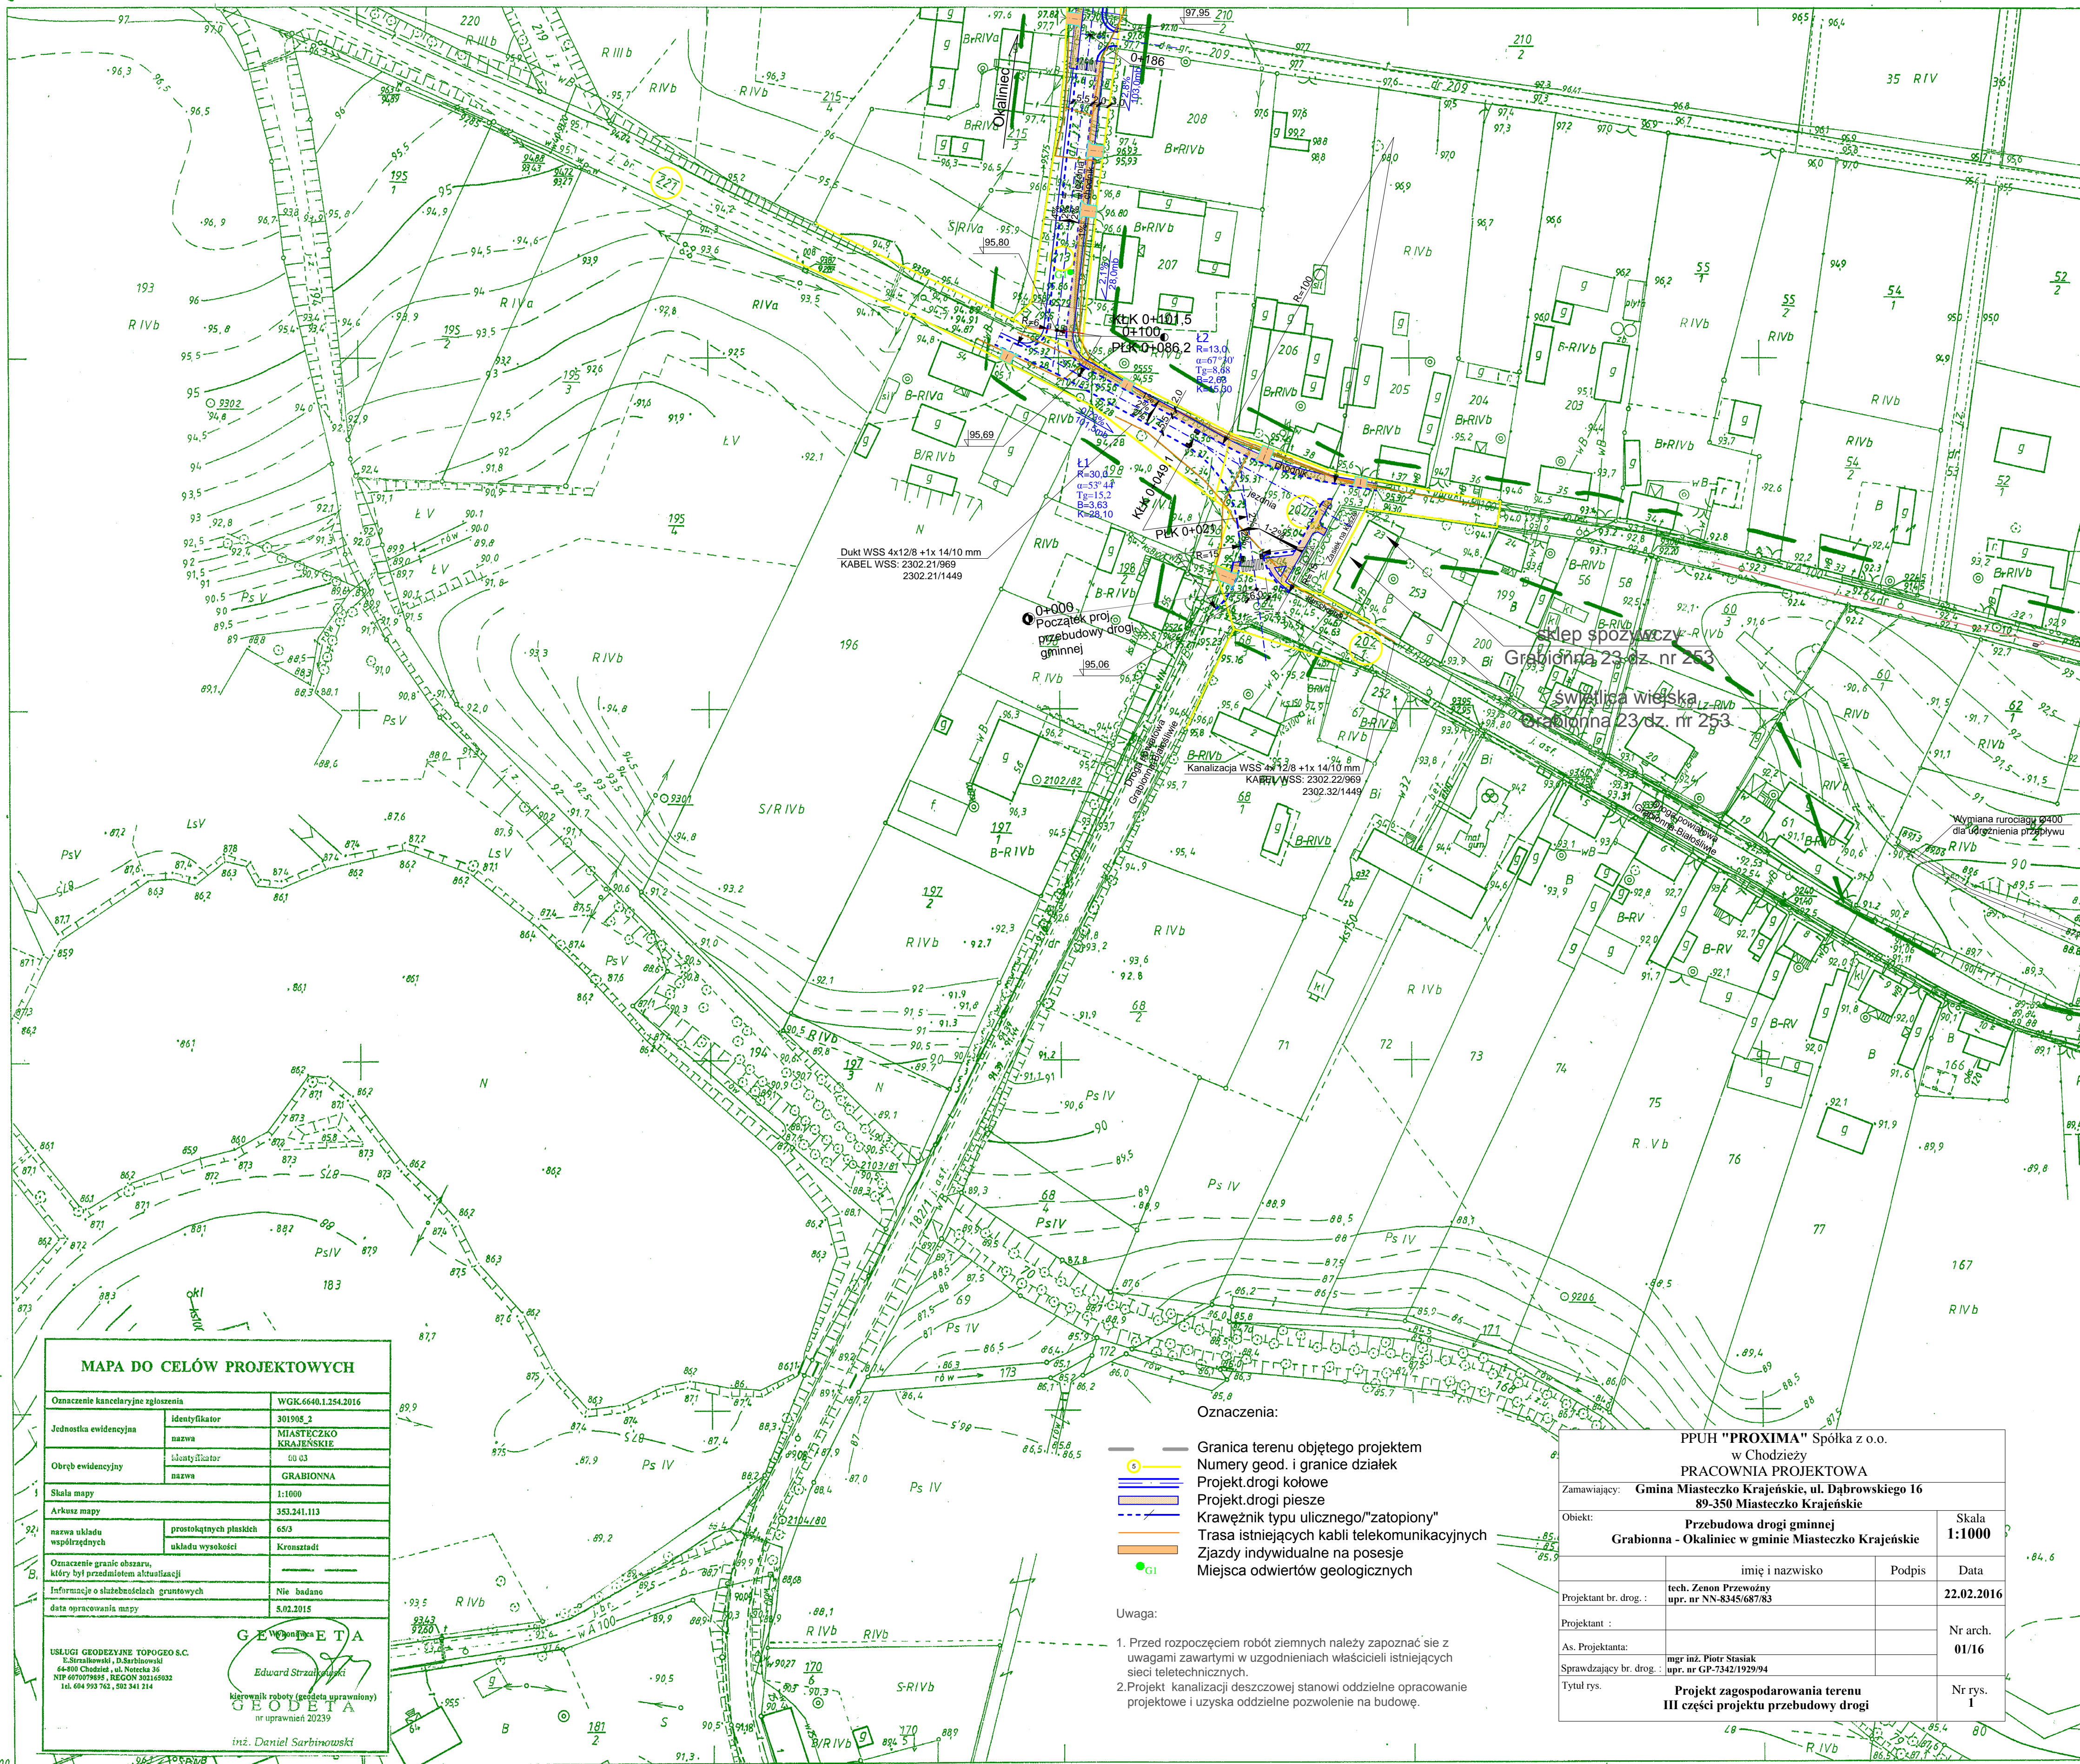

MAPA DO CELÓW PROJEKTOWYCH

Oznaczenie kancelaryjne zgłoszenia	WGN.6640.1.254.2016
Jednostka ewidencyjna	identyfikator 301905_2
nazwa	MIASTECZKO KRAJEŃSKIE
Obszr ewidencyjny	identyfikator 00 03
nazwa	GRABIONNA
Skala mapy	1:1000
Arkusz mapy	353.241.113
nazwa układu współrzędnych	prostokątnych płaskich 65/3
układu wysokości	Kronstadt
Oznaczenie granic ukształtu, który był przedmiotem aktualizacji	
Informacje o służebnościach gruntowych	Nie badano
data opracowania mapy	8.02.2015

USŁUGI GEODEZYJNE TOPOGEOS.C.

E. Strzałkowski, D. Sarbinowski

64-500 Chodzież, ul. Wolności 36

NIP 607079895, REGON 302165032

Tel. 604 993 765, 502 341 214

GEODETA

Edward Strzałkowski

inżynier geodeta uprawniający

nr uprawnień 20239

inż. Daniel Sarbinowski

- Oznaczenia:
- Granica terenu objętego projektem
 - Numer geod. i granice działek
 - Projekt drogi kołowej
 - Projekt drogi pieszej
 - Krawężnik typu ulicznego "zatopiony"
 - Trasa istniejących kabli telekomunikacyjnych
 - Zjazdy indywidualne na posesje
 - Miejsca odwiertów geologicznych
- Uwaga:
1. Przed rozpoczęciem robót ziemnych należy zapoznać się z uwagami zawartymi w uzgodnieniach właścicieli istniejących sieci teletechnicznych.
 2. Projekt kanalizacji deszczowej stanowi oddzielne opracowanie projektowe i uzyskać oddzielne pozwolenie na budowę.

PPH "PROXIMA" Spółka z o.o. w Chodzieży PRACOWNIA PROJEKTOWA			
Zamawiający: Gmina Miasteczko Krajeńskie, ul. Dąbrowskiego 16 89-350 Miasteczko Krajeńskie			
Obiekt: Przebudowa drogi gminnej Grabionna - Okaliniec w gminie Miasteczko Krajeńskie		Skala: 1:1000	
Projektant br. drog.:	imię i nazwisko	Podpis	Data
Projektant:	tech. Zenon Przewoźny		22.02.2016
As. Projektanta:	mgr inż. Piotr Stasiak		Nr arch. 01/16
Sprawdzający br. drog.:	mgr inż. Piotr Stasiak		
Tytuł rys.:	Projekt zagospodarowania terenu III części projektu przebudowy drogi		
			Nr rys. 1

353.241.113
1:1000

MAPA ZASADNICZA
Założona w r. 1998 przez
WOJEWÓDZKIE BIURO GEODEZJI I TERENÓW ROLNYCH
W PILE Z/S W CHODZIEŻY

Nakładki tematyczne

353.241.111
353.241.154
353.241.114
353.241.161

Gm. MIASTECZKO KRAJEŃSKIE
wieś: Grabionna

Nr Dz. 22.02.2016
Nr KERG 22.02.2016

Kierownik Pracowni mgr inż. B. Grobelna
imię i nazwisko
Podpis data 07.08.2016