


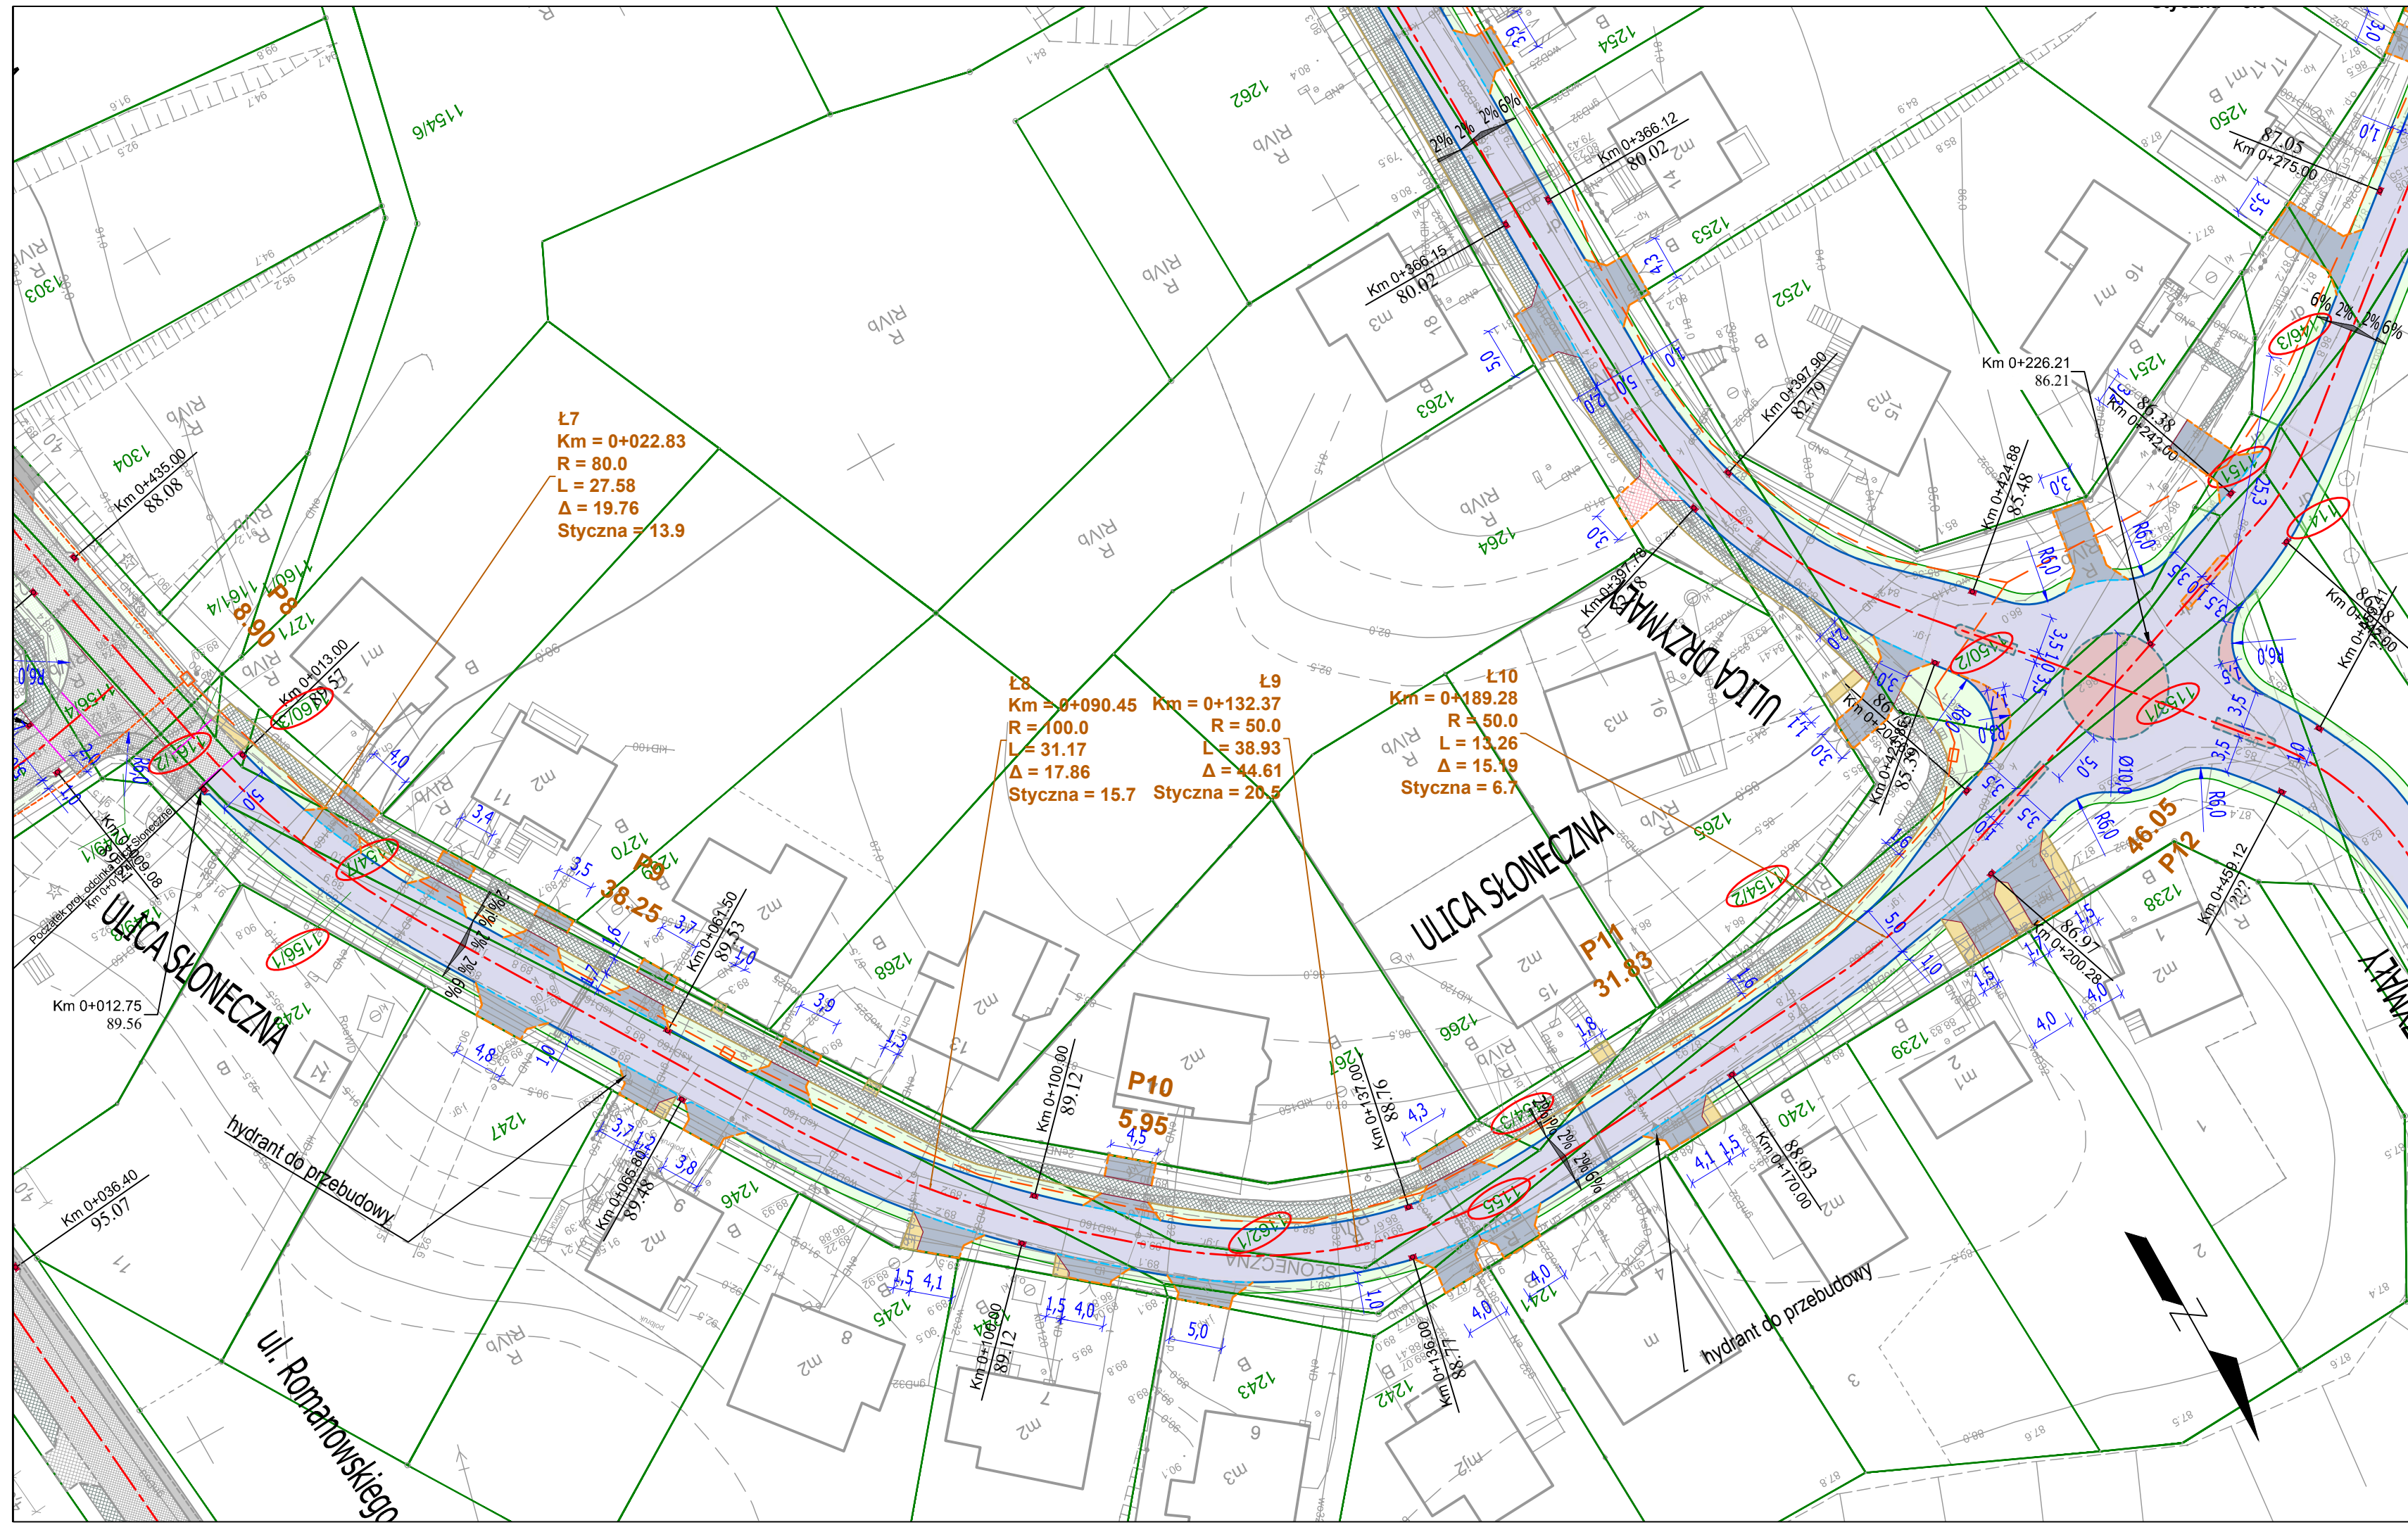

MAPA DO CELÓW PROJEKTOWYCH

Oznaczenia kancelaryjne zgłoszenia pracy geodezyjnej		WGK.6640.1.1158.2021	
Nazwa miejscowości		Miasteczko Krajeńskie, ul. Słoneczna, ul. Skargi, ul. Drzymały, ul. Ogrodowa	
Jednostka ewidencyjna	identyfikator nazwa	301905_2	
Obręb ewidencyjny	identyfikator nazwa	0005 Miasteczko Krajeńskie	
Nr arkusza i skala	6.193.12.24.1.2, 6.193.12.24.2.1, 6.193.12.24.1.4, 6.193.12.24.2.3, 6.193.12.24.3.2, 6.193.12.24.4.1	Arkusz 4 (4)	1 : 500
Nazwa układu współrzędnych	prostokątnych płaskich układu wysokości	Układ 2000, poł. osiowy 18 Kronsztadt 86	
Oznaczenie granic obszaru, który był przedmiotem aktualizacji		-----	
Informacje o służebnościach gruntowych mających wpływ na zagospodarowanie gruntów, zlokalizowanych w granicach projektowanej inwestycji		Służebności gruntowych nie badano	
Nie wyklucza się istnienia w terenie innych nie wykazanych na mapie urządzeń podziemnych, które nie były zgłoszone do inwentaryzacji lub o których brak jest informacji w instytucjach branżowych			
Data opracowania mapy		27.04.2021 r.	

OŚWIADCZENIE

Oświadczam, że niniejsza mapa do celów projektowych opracowana została w wyniku prac geodezyjnych przeprowadzonych przez Usługi Geodezyjne Aleksandra Szpera-Łęczkowskiego i zgłoszonych Staroście Piłskiemu pod identyfikatorem **WGK.6640.1.1158.2021**. Kierownikiem prac geodezyjnych była inż. Bronisława Sawińska posiadająca uprawnienia zawodowe nr 6858. Wyniki prac geodezyjnych uzyskały pozytywny wynik weryfikacji potwierdzonej protokołem nr ... z dnia ... operat techniczny otrzymał nr ... z dnia ...

Jednocześnie informuję, że jestem świadomy odpowiedzialności karnej za złożenie fałszywego oświadczenia.


USŁUGI GEODEZYJNE

Aleksandra Szpera-Łęczkowska
89-320 Wysoka, ul. Akacjowa 34
tel. 602 349 199
geodeta.wysoka@wp.pl
NIP: 7642659483 REGON: 384676441

Geodeta

Imię/ nazwisko wykonawcy
Geodeta Uprawniony nr 6858
nr uprawnień i podpis geodety

- OZNACZENIA:
- proj. nawierzchnia jezdni z bet. kostki brukowej, szarej gr. 8 cm
 - proj. nawierzchnia zjazdów z bet. kostki brukowej, kolorowej gr. 8cm
 - proj. nawierzchnia wysp dzielących i środkowej z kamiennej kostki granitowej, surowo-lupanej 8/11, szarej
 - istn. nawierzchnia zjazdów z bet. kostki brukowej, częściowo lub w całości do przełożenia
 - proj. nawierzchnia chodników z bet. kostki brukowej, szarej gr. 6 cm
 - istn. nawierzchnia chodników, częściowo lub w całości do przełożenia
 - proj. pobocze/pas zieleni niskiej, humusowanie gr. 10 cm wraz z obsianiem trawą
 - proj. krawężnik betonowy uliczny, typu lekkiego o wym. 15x30 cm
 - proj. krawężnik betonowy wjazdowy 15x22 cm
 - proj. krawężnik betonowy drogowy 12x25 cm, wtopiony
 - proj. krawężnik kamienny, drogowy o wym. 12x25 cm, wtopiony
 - proj. obrzeże betonowe 8x30 cm
 - ist. obrzeże chodnikowe
 - proj. krawędź pobocza gruntowego
 - krawędzie nawierzchni jezdni, chodników, zjazdów
 - proj. spadki poprzeczne
 - proj. lokalizacja wpustów deszczowych, wg odrębnego opracowania
 - nr działki geod. objęty inwestycją
 - granice działek geod.
 - proj. kanał technologiczny wzdłuż ulic: 1xf125+3xf140+1xf140(7xf110)

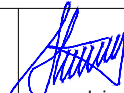INWESTDROG InwestDrog 77-400 Złotów, ul. Jarzębinowa 11 509054487		Rys. nr 2.2	
OBIEKT	Przebudowa dróg gminnych ulicy Drzymały i Słonecznej w Miasteczku Krajeńskim		
INWESTOR	Gmina Miasteczko Krajeńskie ul. Dąbrowskiego 16, 89 - 350 Miasteczko Krajeńskie		
TYTUŁ RYSUNKU	PROJEKT ZAGOSPODAROWANIA TERENU		skala 1:500
PROJEKTOWAŁ:	mgr inż. Ireneusz Stawiszyński Nr upraw. WKP/0123/POOD/16 inżynierska drogowa do proj. bez ograniczeń	 podpis	18.11.2021 data:
SPRAWDZIŁ:	mgr inż. Tomasz Florkowski Nr upraw. WKP/0352/PWOD/17 inżynierska drogowa do proj. bez ograniczeń	 podpis	18.11.2021 data: