


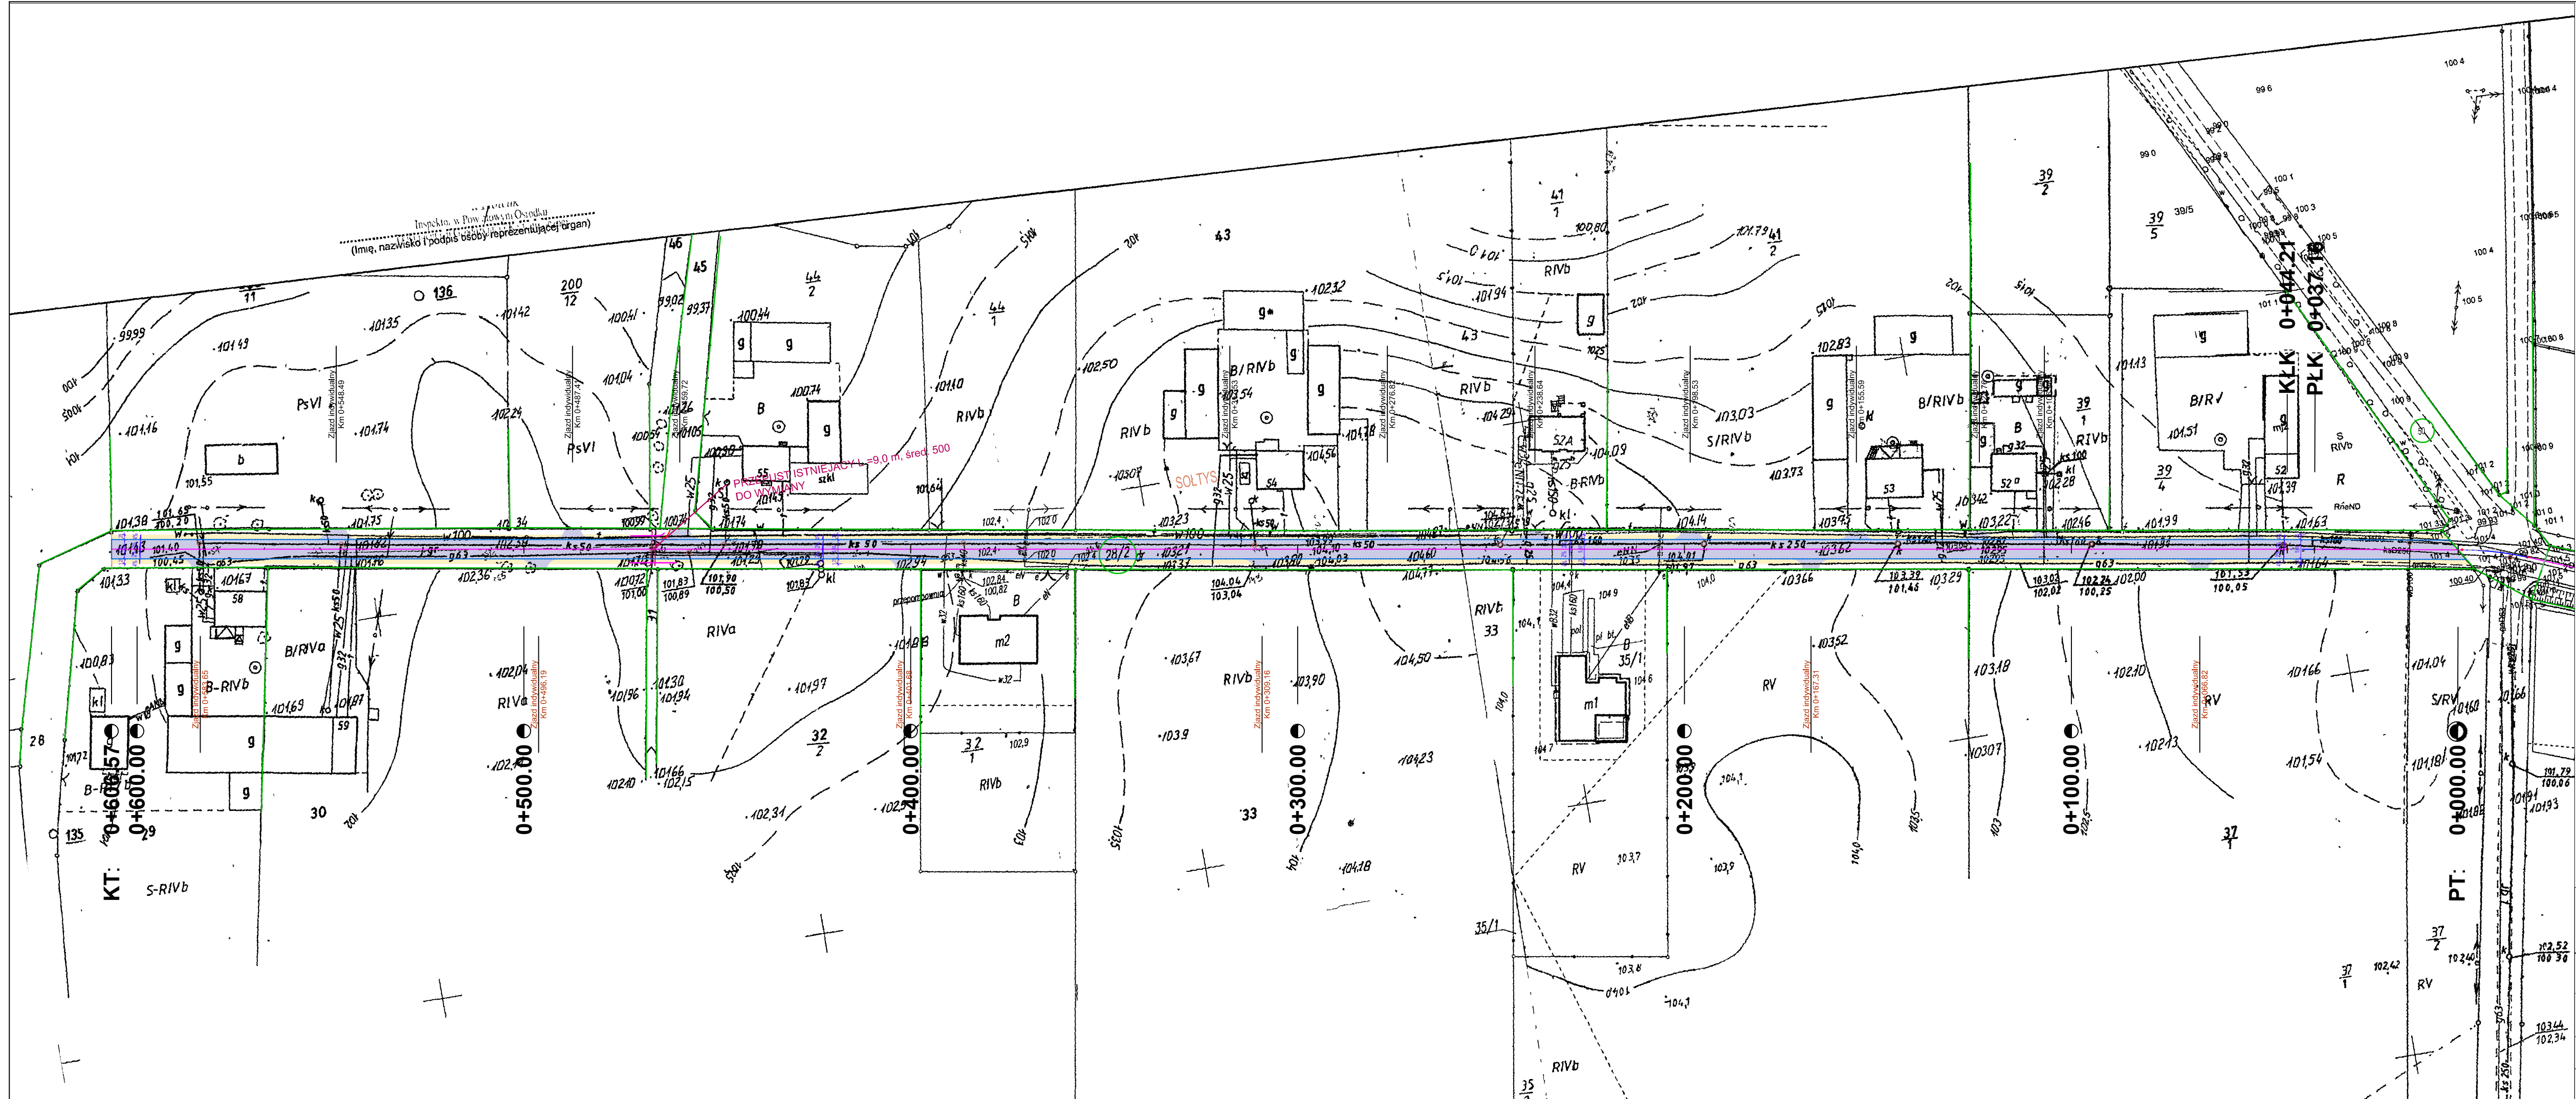

- OZNACZENIA:**
- proj. naw. drogi z bet. asfaltowego SMA 16 JENA dla KR2
 - proj. naw. zjazdów z bet. asfaltowego SMA JENA 16
 - proj. nawierzchnia pobocza z kruszywa łamanego
 - proj. krawędź drogi
 - proj. bariera SP-05
 - istniejące granice pasa drogowego

		InwestDrog 77-400 Złotów, ul. Jarzębinowa 11 e-mail: inwestdrog1@wp.pl tel. 509054487	Rys. nr 2
PROJEKT	Przebudowa drogi gminnej w m. Brzostowo - Marianowo dz. nr 28/2		
INWESTOR	Gmina Miasteczko Krajeńskie ul. Dąbrowskiego 16, 89-350 Miasteczko Krajeńskie		
TYTUŁ RYSUNKU	Projekt zagospodarowania terenu	skala 1:1000	
PROJEKTANT	mgr inż. Ireneusz Stawiszynski Nr upr. WKP/0123/POOD/2016	 09.2021 data:	