


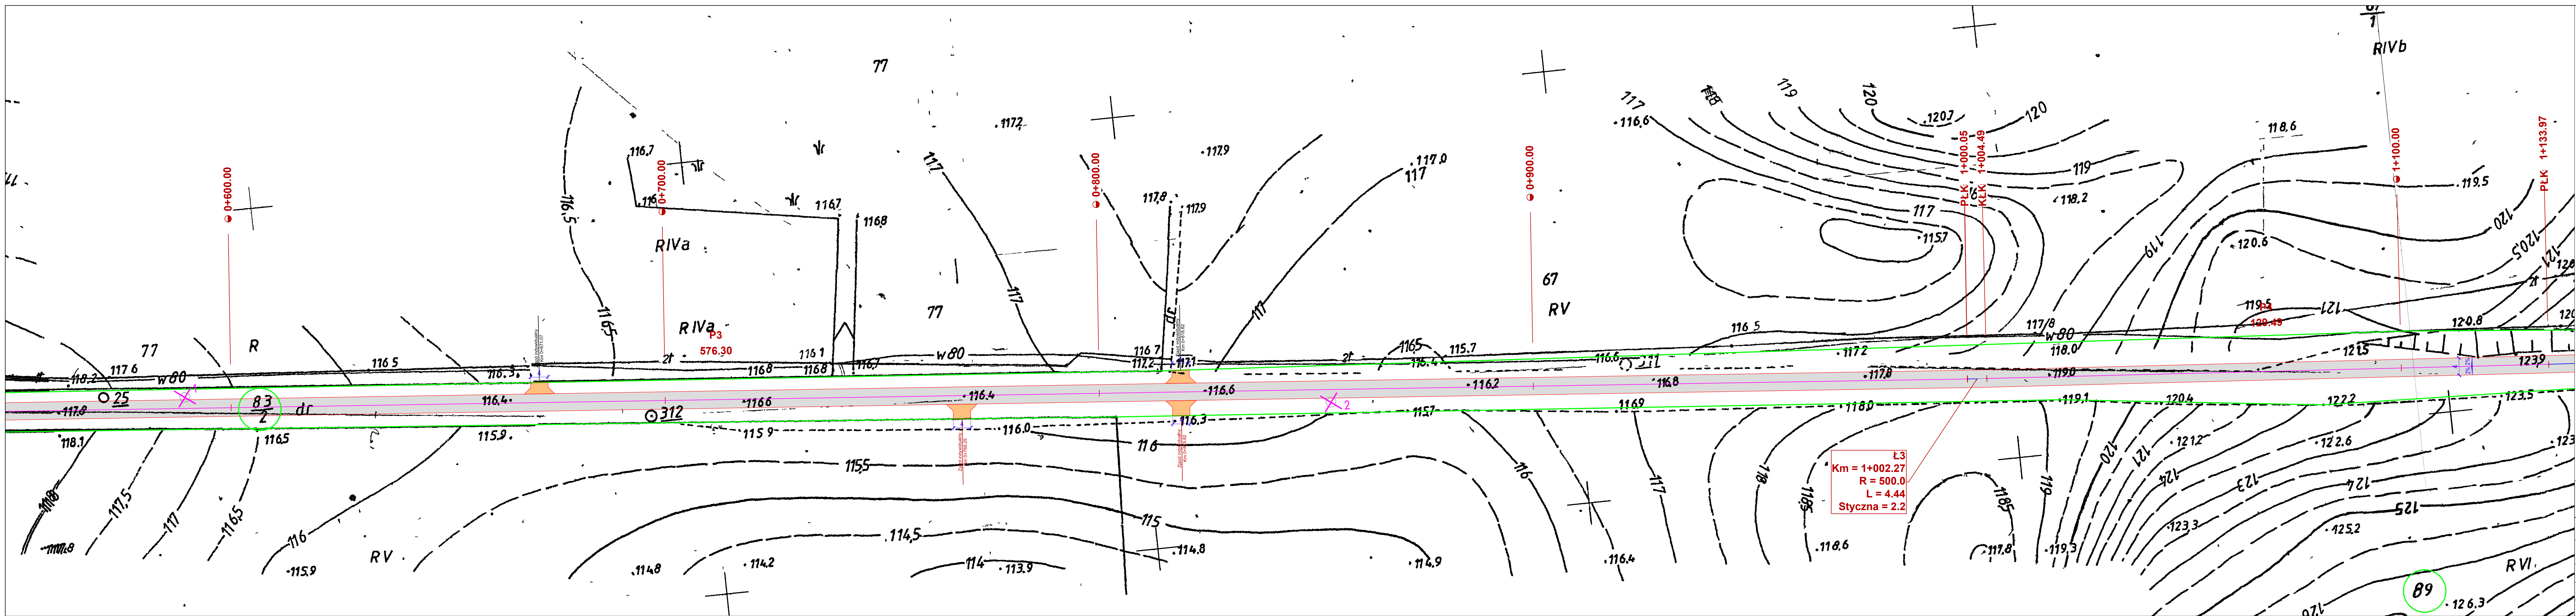

- OZNACZENIA:
- proj. nawierzchnia z MMA AC11s gr. 4 cm
 - proj.naw. zjazdów z betonowej kostki brukowej gr. 8 cm
 - proj.naw. zjazdów z MMA AC11S gr. 4 cm
 - proj.naw. zjazdów z kruszywa łamanego 0/31,5 gr. 8 cm
 - projektowany krawężnik uliczny wjazdowy 15x22
 - projektowany krawężnik drogowy 12x25
 - projektowana krawędź drogi
 - oznaczenia nr działek
 - drzewa przeznaczone do wycinki

INWESTOR	InwestDrog 77-400 Złotów, ul.Jarzębinowa 11 e-mail: inwestdrog1@wp.pl tel. 509054487		Rys. nr 2.2
	Przebudowa drogi gminnej Brzostowo - Woisko dz. nr ewid. 83/2, 33 i 147		
PROJEKT	Gmina Miasteczko Krajeńskie ul. Dąbrowskiego 16, 89-350 Miasteczko Krajeńskie		
TYTUŁ RYSUNKU	Projekt zagospodarowania terenu	skala 1:500	
PROJEKTANT:	mgr inż. Ireneusz Stawiszynski Nr upr. WKP/0123/POOD/2016		12.2021 data
SPRAWDZIŁ:	mgr inż. Jacek Sobiegraj Nr upraw. WKP/0106/PWOD/17		12.2021 data