

MAPA

sytuacyjno – wysokościowa

Skala 1 : 1000

Nr arkusza – 353.232.034

Województwo - wielkopolskie
Powiat - pleski
Gmina - Miasteczko Krajeńskie
Obiekt - Grabówno
Nr działki - 201, 191
Właściciel -
Nr KW -
Nr DZ. 354/2009
Nr KIRG 2382 ... 15 /2009

Zakres pomiaru ...

USŁUGI GEODEZYJNE
Wojciech Szczęcha
Geodeta uprawniony Nr 8753
89-320 WYSOKA, ul. Św. Waleńcego 15
tel (067) 207 1130, kom. 0602349199
NIP 142-107-85-48


Geodeta uprawniający
Nr 8753
Wojciech Szczęcha

Oznaczenia:
nr i granice działek
projektowana droga gminna
projektowana sieć wodociągowa
istniejący kabel telekomunikacyjny

PPUH "PROXIMA" Spółka z o.o. w Chodzieży PRACOWNIA PROJEKTOWA Gmina Miasteczko Krajeńskie			
Zamawiający:		Gmina Miasteczko Krajeńskie	
Objekt :		Skala Przebudowa drogi gminnej Grabówno-Solnówek gm.Miasteczko Krajeńskie 1:1000	
Projektant:	imię i nazwisko	Podpis	Data
Projektant:	tech. Zenon Przewoźny		28.09.2009
As. Projektanta:			Nr arch. 06/09
Sprawdzający:	mgr inż. Piotr Szustak		
Tytuł rys.	Projekt zagospodarowania terenu		Nr rys. 2

Starosta Pleski
Powiatowy Ośrodek Dokumentacji
Geodezyjnej i Kartograficznej w Pile
Referat w Wyrzysku
W odniesieniu do niniejszego projektu, dokumenty z planu
uzupełniającego projektu, do założeń powiatowego 23.82.45/09
w dniu 14.09.2009 roku, zostały przekazane pod nr 23.82.45/09
Niniejsza mapa może służyć do celów projektowych.
Projektowane obiekty budowlane, wyznaczone pozostają
na budowę podlegają wytyczeniu i inwentaryzacji powyko-
nowanej przez jednostki uprawnione do wykonywania prac
geodezyjnych.

z up. SIAŁOSTY
dnia 14.09.2009 (imię i nazwisko, podpis, data)
służące do wytyczenia i inwentaryzacji powyko-
nowanej przez jednostki uprawnione do wykonywania prac
geodezyjnych. Inspektor w Powiatowym Ośrodku
Dokumentacji Geodezyjnej i Kartograficznej

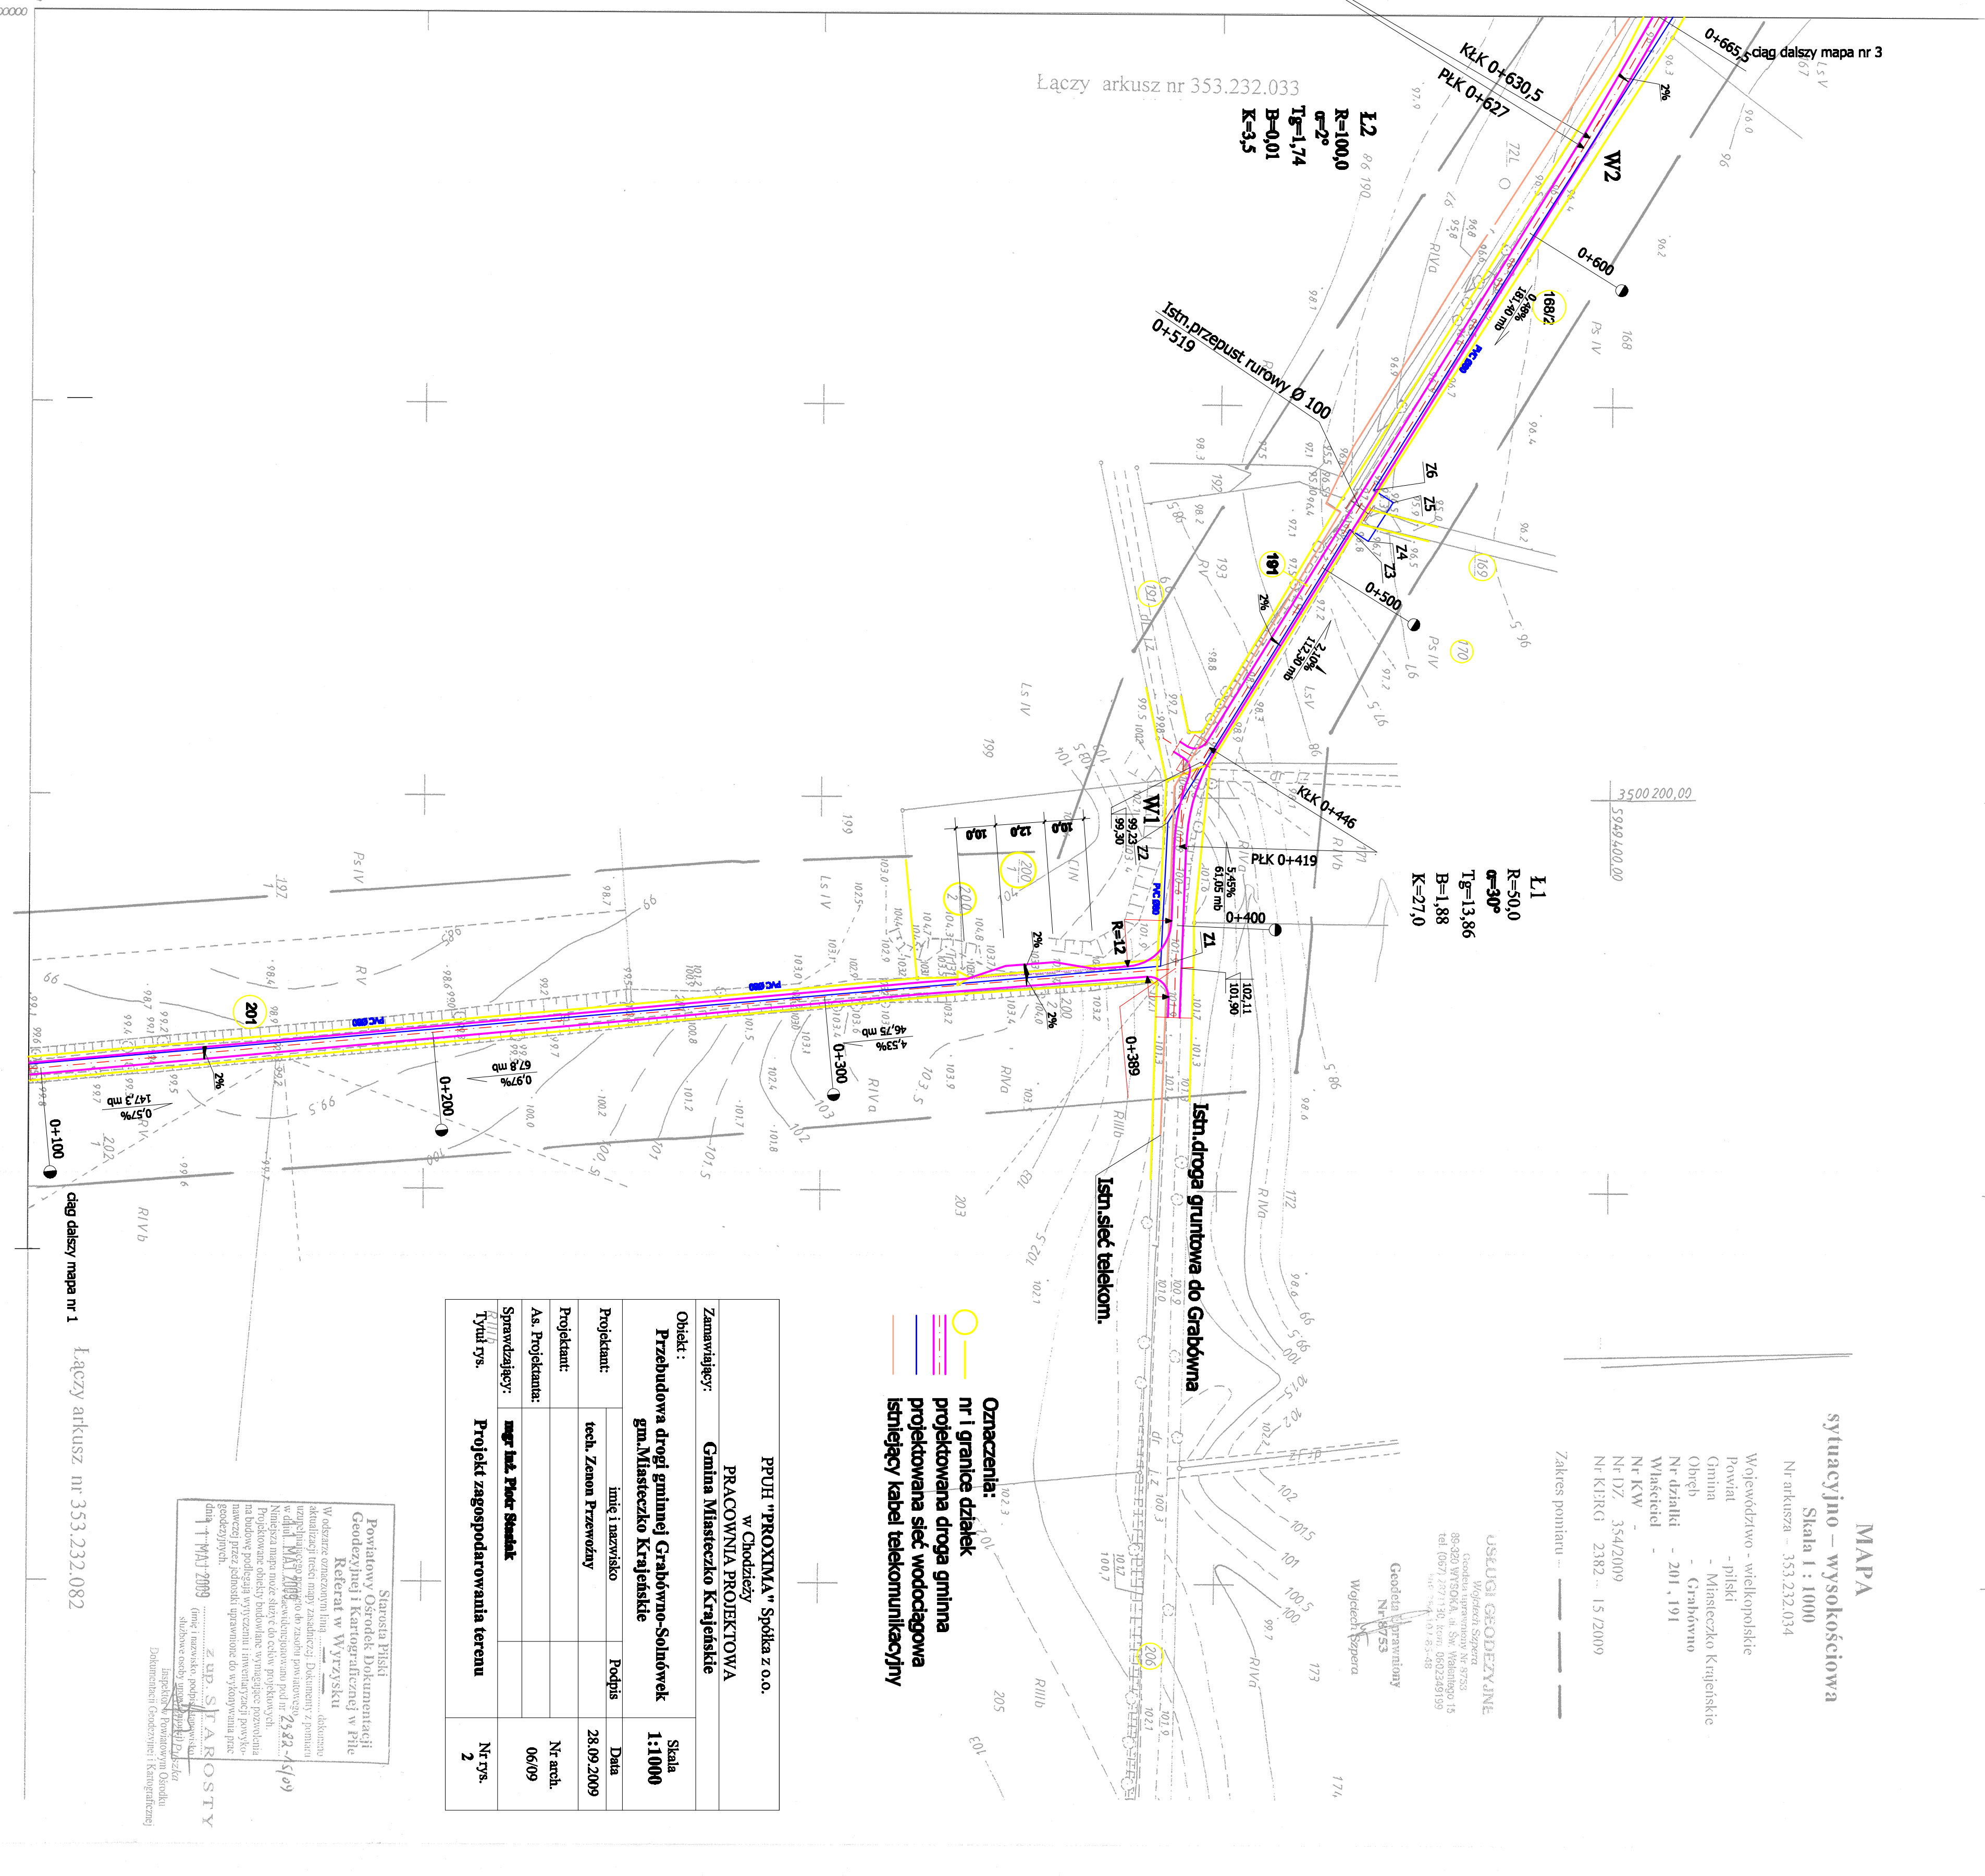

ciąg dalszy mapa nr 1

Łączy arkusz nr 353.232.082

Łączy arkusz nr 353.232.033