


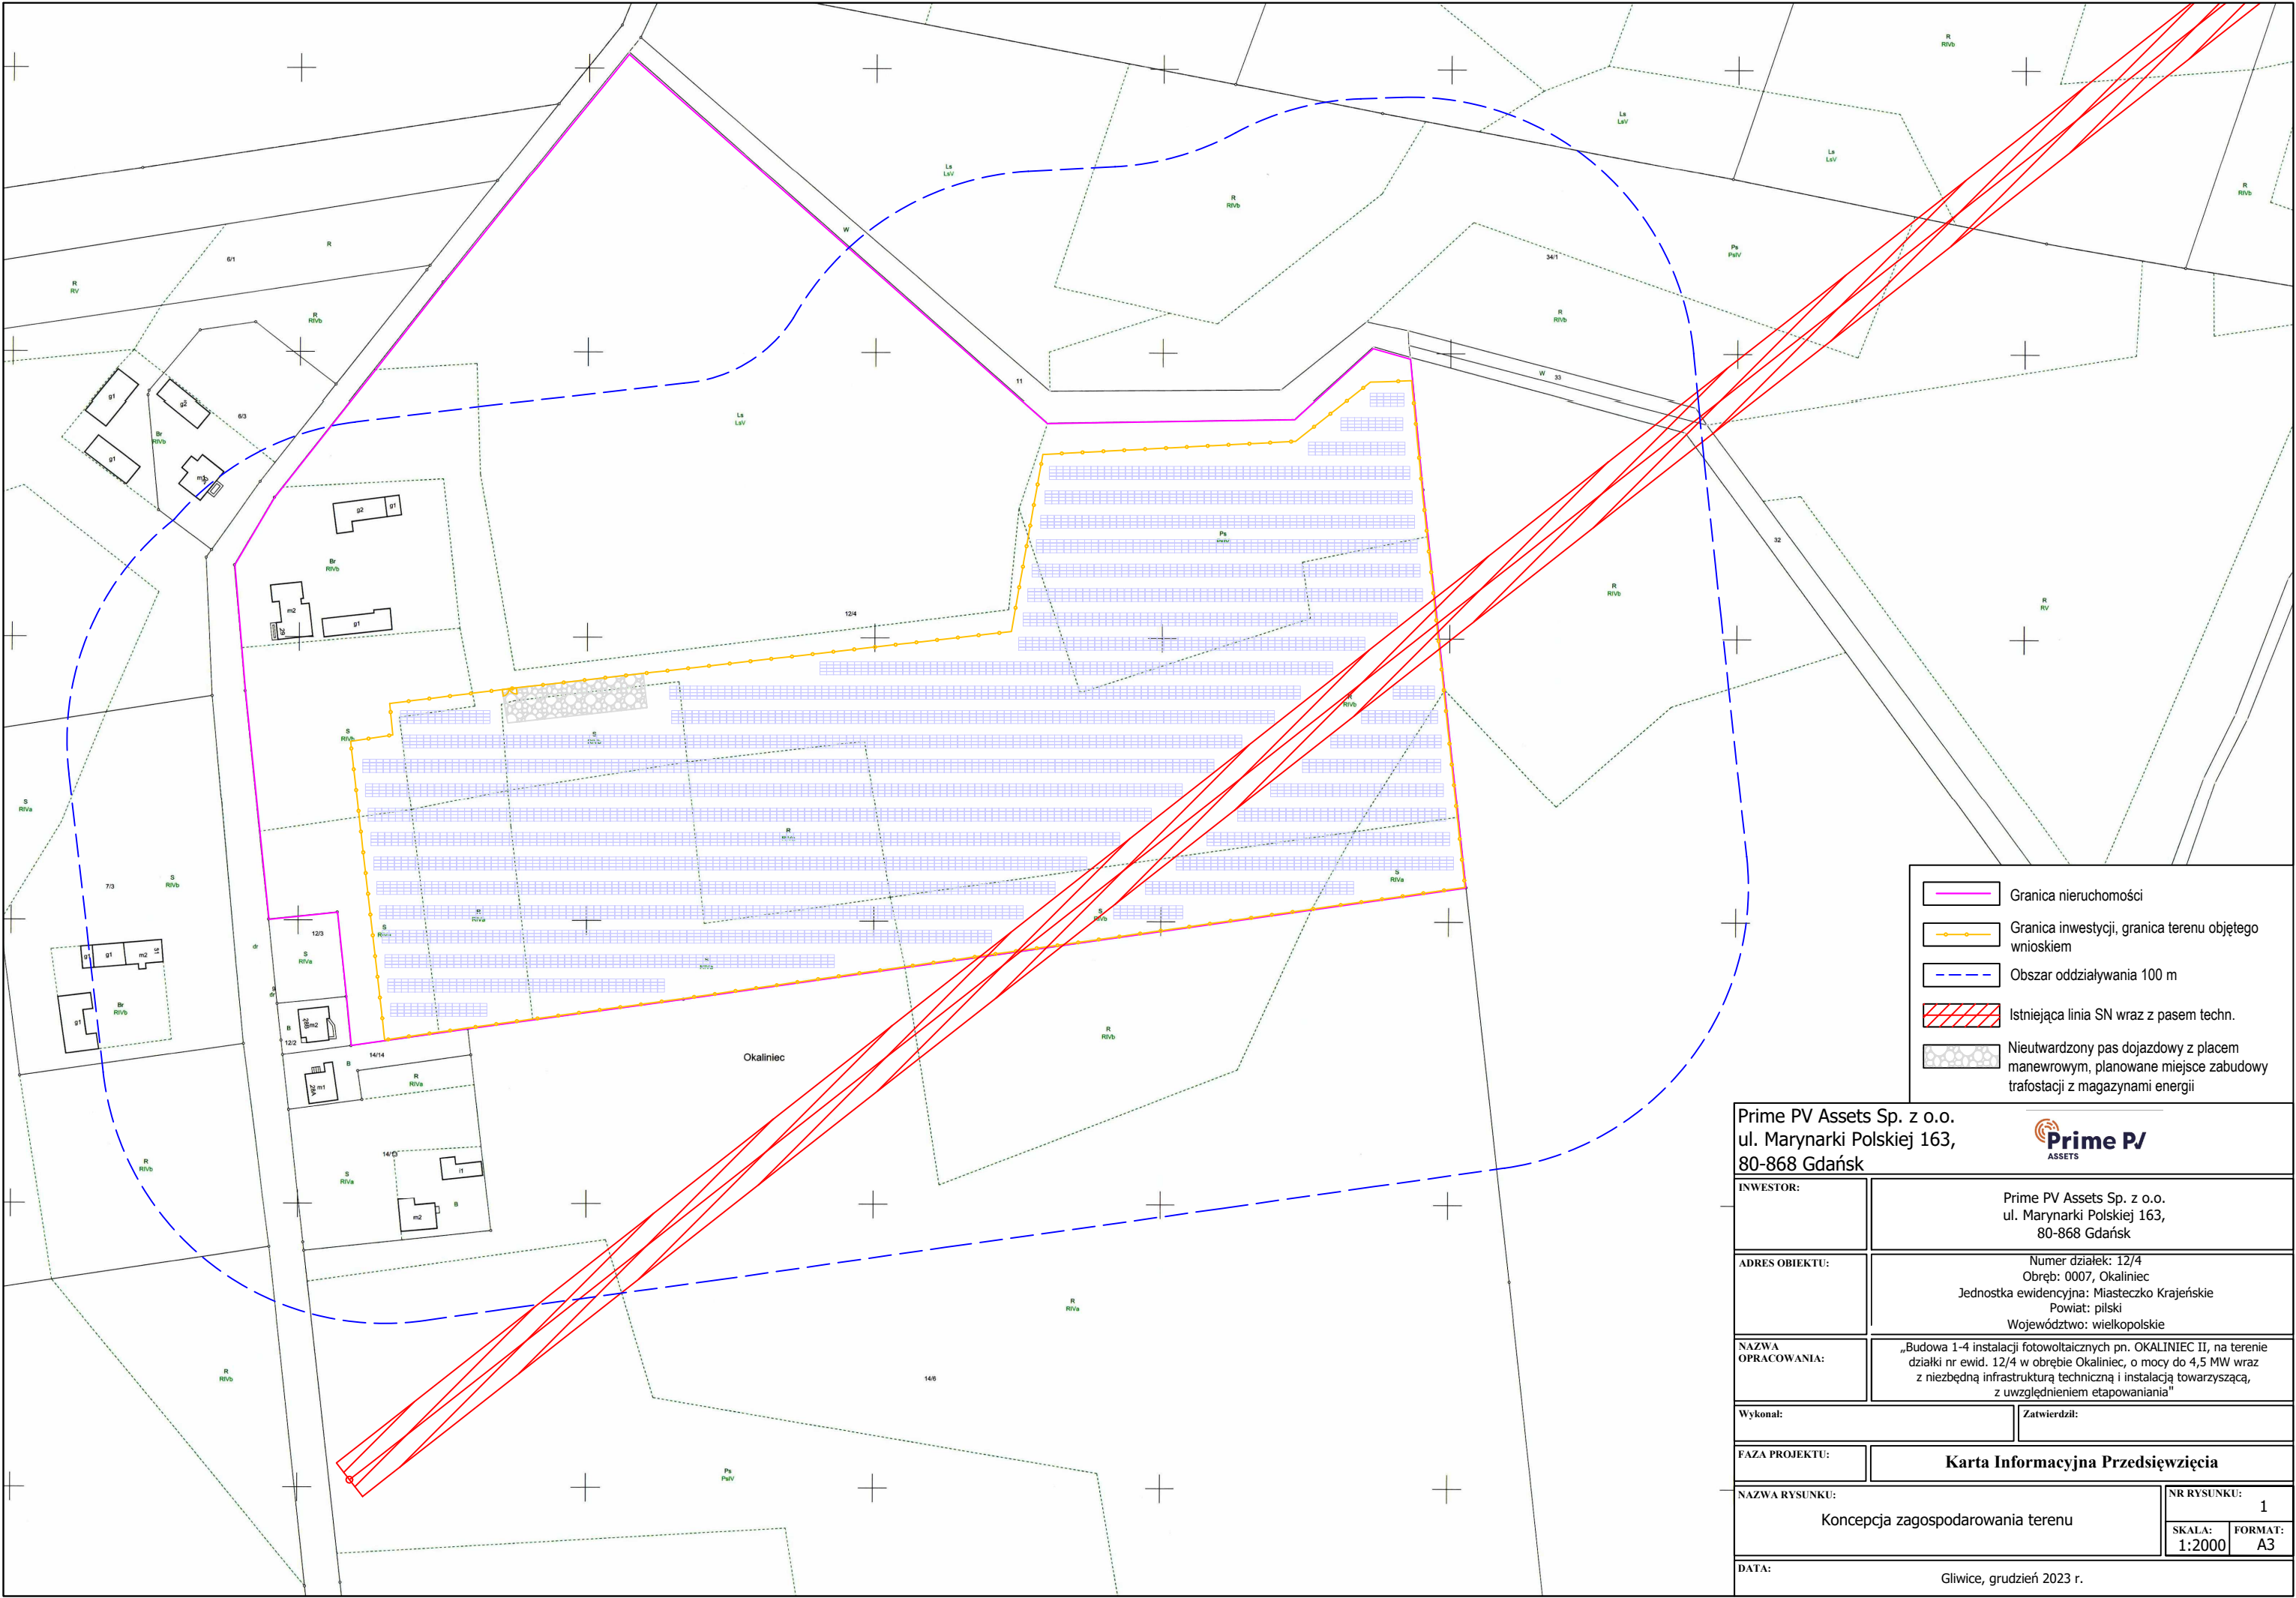

Prime PV Assets Sp. z o.o. ul. Marynarki Polskiej 163, 80-868 Gdańsk			
INWESTOR:		Prime PV Assets Sp. z o.o. ul. Marynarki Polskiej 163, 80-868 Gdańsk	
ADRES OBIEKTU:		Numer działek: 12/4 Obręb: 0007, Okaliniec Jednostka ewidencyjna: Miasteczko Krajeńskie Powiat: pilski Województwo: wielkopolskie	
NAZWA OPRACOWANIA:		„Budowa 1-4 instalacji fotowoltaicznych pn. OKALINIEC II, na terenie działki nr ewid. 12/4 w obrębie Okaliniec, o mocy do 4,5 MW wraz z niezbędną infrastrukturą techniczną i instalacją towarzyszącą, z uwzględnieniem etapowania”	
Wykonał:		Zatwierdził:	
FAZA PROJEKTU:		Karta Informacyjna Przedsięwzięcia	
NAZWA RYSUNKU: Konceptcja zagospodarowania terenu		NR RYSUNKU: 1	
		SKALA: 1:2000	FORMAT: A3
DATA: Gliwice, grudzień 2023 r.			