


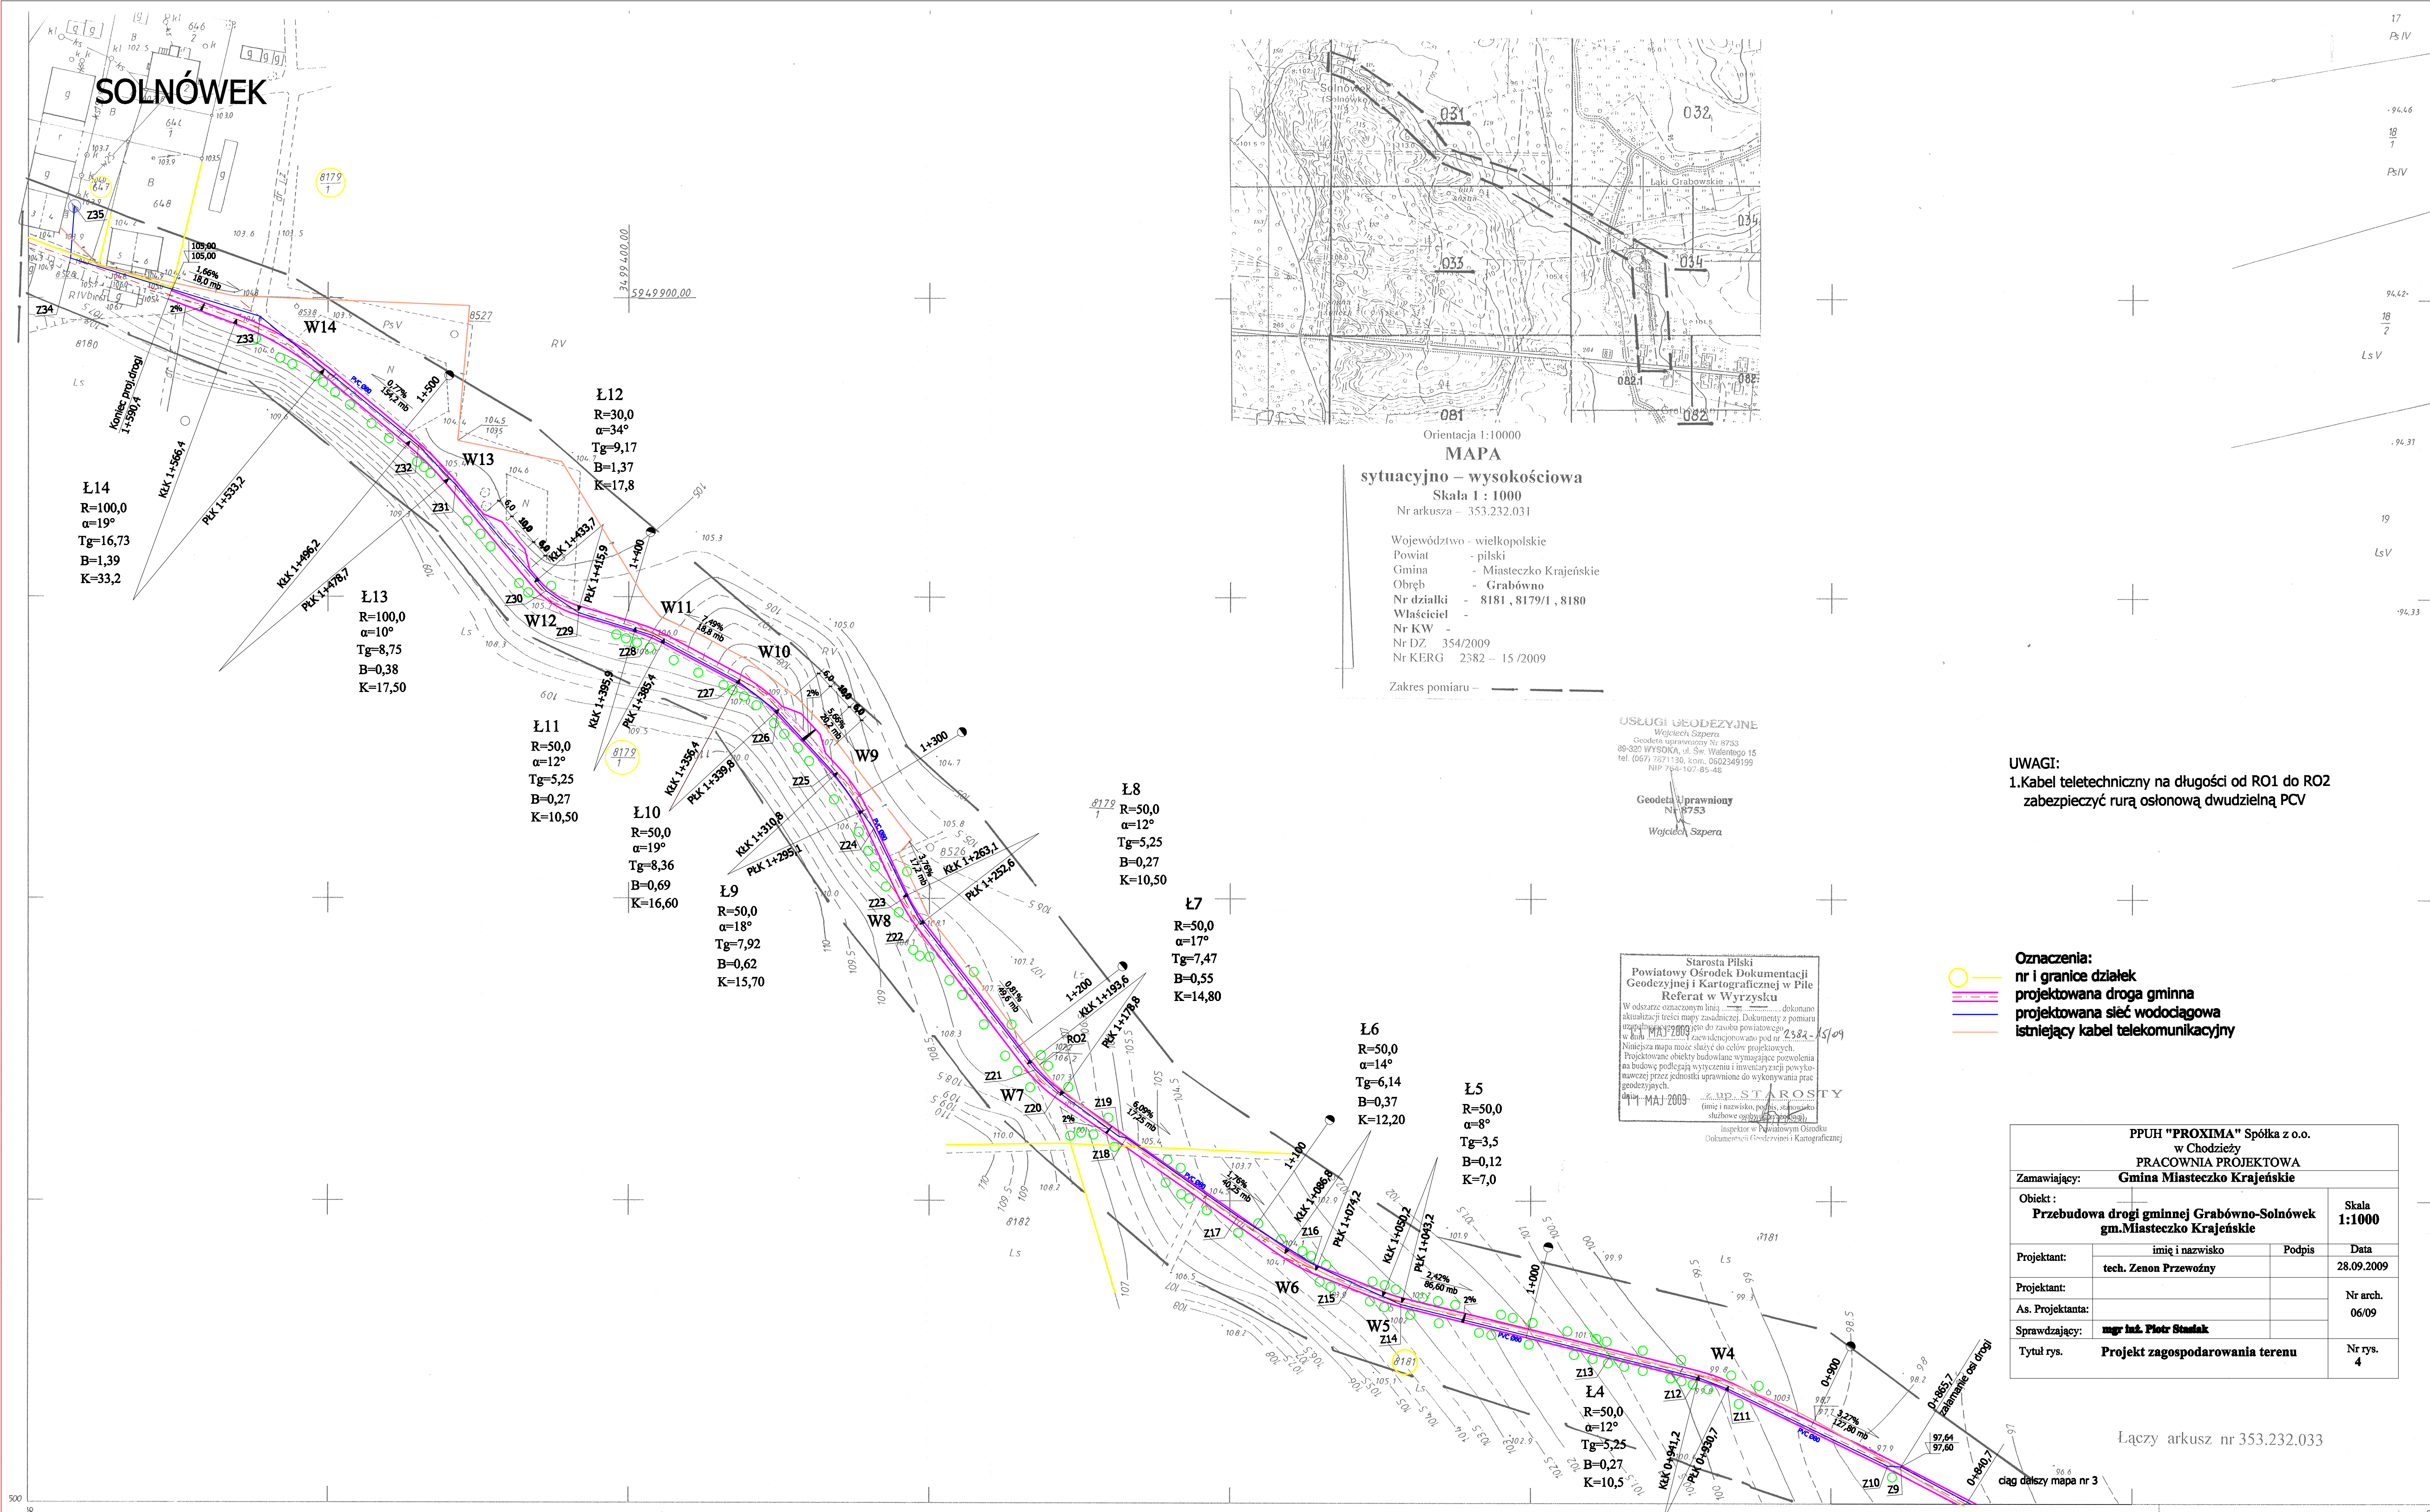

SOLNÓWEK

MAPA
sytuacyjno - wysokościowa
Skala 1 : 1000
Nr arkusza - 353.232.031

Województwo - wielkopolskie
Powiat - pільski
Gmina - Miasteczko Krajeńskie
Obręb - Grabówno
Nr działki - 8181, 8179/1, 8180
Właściciel -
Nr KW -
Nr DZ - 354/2009
Nr KERG - 2382 - 15/2009

USŁUGI GEODEZYJNE
Wojciech Szpera
Geodeta uprawniony Nr 8753
88-329 WYSOKA, ul. Św. Walentego 15
tel. (067) 2671130, kom. 0502345199
NIP 764-107-85-46

Geodeta Uprawniony
Nr 8753
Wojciech Szpera

Starosta Piłski
Powiatowy Ośrodek Dokumentacji
Geodezyjnej i Kartograficznej w Pile
Referat w Wyrzysku
W odniesieniu do mapy zasadniczej, dokumenty z pomiaru
aktualizacji terenu, w tym do zasobu powiatowego
w dniu 15.05.2009 r. zaświadczono pod nr 2382-15/09
Niniejsza mapa może służyć do celów projektowych.
Projektowane obiekty budowlane wymagające pozwolenia
na budowę podlegają wytyczeniu i inwentaryzacji powyższej
nawet jeżeli przez jednostki uprawnione do wykonywania prac
geodezyjnych.
Z.M.P. STAROSTY
(imię i nazwisko, podpis, służbowe ogłoszenie)
Inspektor w Powiatowym Ośrodku
Dokumentacji Geodezyjnej i Kartograficznej

Oznaczenia:
nr i granice działek
projektowana droga gminna
projektowana sieć wodociągowa
istniejący kabel telekomunikacyjny

UWAGI:
1. Kabel teletechniczny na długości od RO1 do RO2
zabezpieczyć rurą osłonową dwudzielną PCV

PPUH "PROXIMA" Spółka z o.o. w Chodzieży PRACOWNIA PROJEKTOWA			
Zamawiający: Gmina Miasteczko Krajeńskie			
Objekt : Przebudowa drogi gminnej Grabówno-Solnówek gm. Miasteczko Krajeńskie		Skala 1:1000	
Projektant:	imię i nazwisko	Podpis	Data
	tech. Zenon Przewoźny		28.09.2009
Projektant:			Nr arch.
As. Projektanta:			06/09
Sprawdzający:	mgr inż. Piotr Stasiak		
Tytuł rys.	Projekt zagospodarowania terenu		Nr rys. 4

Łączy arkusz nr 353.232.033