



Orange Polska  
 Domena Hurt  
 Ewidencja i Standardy Infrastruktury  
 Dział Ewidencji i Zarządzania Danymi o Infrastrukturze Poznań  
 ul. Głogowska 19 bud.C pok.252, 60-702 Poznań  
 tel.: 61 861 60 39, fax.: 61 862 93 65  
 www.orange.com

PPUH "PROXIMA"  
 ul. Młyńska 3  
 64-800 Chodzież

Poznań, 22 lutego 2016r

Numer pisma: TODDWPU-PZ.2110-075/16/MP

Temat: uzgodnienie projektu trasy przebudowy drogi gminnej Grabionna - Okaliniec, gm. Miasteczko Krajeńskie.

Szanowni Państwo,

informujemy, że uzgadniamy projekt jak w temacie. Przy realizacji procesu budowy wymagane jest spełnienie następujących uwarunkowań, które są integralną częścią uzgodnienia:

1. Wykonawca jest zobowiązany zgłosić do Orange Polska S.A. prace w strefie sieci telekomunikacyjnej min. na 14 dni przed przystąpieniem do robót, powołując się na numer przedmiotowego pisma. Tryb i zasady zgłoszenia dostępne są na stronie: [www.orange.pl/wniosek nadzor](http://www.orange.pl/wniosek nadzor). Wykonywanie prac na sieci Orange Polska S.A. bez zgłoszenia jest naruszeniem własności Orange Polska i będzie zgłaszane organom ścigania. Powiadomienie powinno zawierać nazwę i adres wykonawcy prac oraz telefon kontaktowy. Pismo należy kierować na adres:  
 Orange Polska  
 Dostarczanie i Serwis Usług  
 Obsługa Techniczna Klienta we Wrocławiu  
 Wydział Utrzymania Usług i Infrastruktury 2-Poznań  
 ul. Głogowska 19  
 60-702 Poznań  
 tel. 61 886 86 30; fax. 61 886 86 31
2. Roboty budowlano – montażowe w obrębie sieci telekomunikacyjnej wykonywać zgodnie z normami i przepisami obowiązującymi w budownictwie łączności ręcznie i pod nadzorem upoważnionego przedstawiciela Orange Polska S.A. Wydział Utrzymania Usług i Infrastruktury 2-Poznań;
3. Lokalizację podziemnych urządzeń telekomunikacyjnych w terenie należy potwierdzić za pomocą przekopów kontrolnych, a w przypadku odkrycia w trakcie robót ziemnych urządzeń nienaniesionych na planie należy je zabezpieczyć i powiadomić użytkownika oraz inspektora nadzoru;
4. W strefie projektowanych wykopów kanalizację telefoniczną zabezpieczyć przed uszkodzeniem. Dodatkowe szczegóły zabezpieczenia ustalić na roboczo z naszym przedstawicielem. Koszty zabezpieczenia ponosi naruszający stan istniejący;

PRZEDSIĘBIORSTWO  
 Produkcyjno-Usługowo-Handlowe  
 »PROXIMA« Sp. z o.o.  
 64-800 CHODZIEŻ, ul. Młyńska 3  
 tel. 282-28-98, fax 28-27-687, tel. kom. 0/502 666 185  
 NIP 764-010-42-84

Zgodność ksera z oryginałem  
 stwierdzam

Gertruda Szymczak

Chodzież, dnia 22.02.2016

5. Miejsca zblizeń i skrzyżowań oraz elementy zanikowe sieci telekomunikacyjnej przed ich zasypaniem podlegają obowiązkowi zgłoszenia użytkownikowi, tj. Wydział Utrzymania Usług i Infrastruktury 2-Poznań w Poznaniu ul. Głogowska 19 tel. 61 886 86 30;
6. W przypadku uszkodzenia sieci telefonicznej, wobec przedsiębiorstwa prowadzącego roboty, egzekwowane będzie wyrównanie szkody na podstawie kalkulacji powykonawczej oraz strat tytułem braku transmisji, sporządzonej przez Orange Polska S.A.;
7. W przypadku konieczności przebudowy lub przemieszczenia urządzeń telekomunikacyjnych, inwestor opracuje dokumentację projektowo – kosztorysową, która powinna być uzgodniona i zatwierdzona przez nasz Dział, oraz zleci wykonanie robót na własny koszt.
8. Po zakończeniu prac inwestor jest zobowiązany do pisemnego zgłoszenia z 14-dniowym wyprzedzeniem – na adres podany w punkcie 1 niniejszego pisma – wykonane zadanie do odbioru technicznego w zakresie miejsc kolizyjnych z sieciami teletechnicznymi oraz otrzymania pisemnej akceptacji w formie protokołu odbioru lub notatki służbowej.
9. Niniejsze uzgodnienie ważne jest jeden rok od daty jego wydania.

Orange Polska S.A. Dział Ewidencji i Zarządzania Danymi o Infrastrukturze otrzymał do celów służbowych 1 kpl. planów z przedmiotowego uzgodnienia.


Z poważaniem

**Dariusz Piśkorski**  
Kierownik  
Dział Ewidencji i Zarządzania  
Danymi o Infrastrukturze Poznań

PRZEDSIĘBIORSTWO  
Produkcyjno-Usługowo-Handlowe  
»PROXIMA« Sp. z o.o.  
64-800 CHODZIEŻ, ul. Młyńska 3  
tel. 282-28-98, fax 28-27-687, tel. kom. 0/502 666 185  
NIP 764-010-42-84

Zgodność ksera z oryginałem  
Zwiera  
Gertta Szymczak

Chodzież, dnia 22.02.2016.....

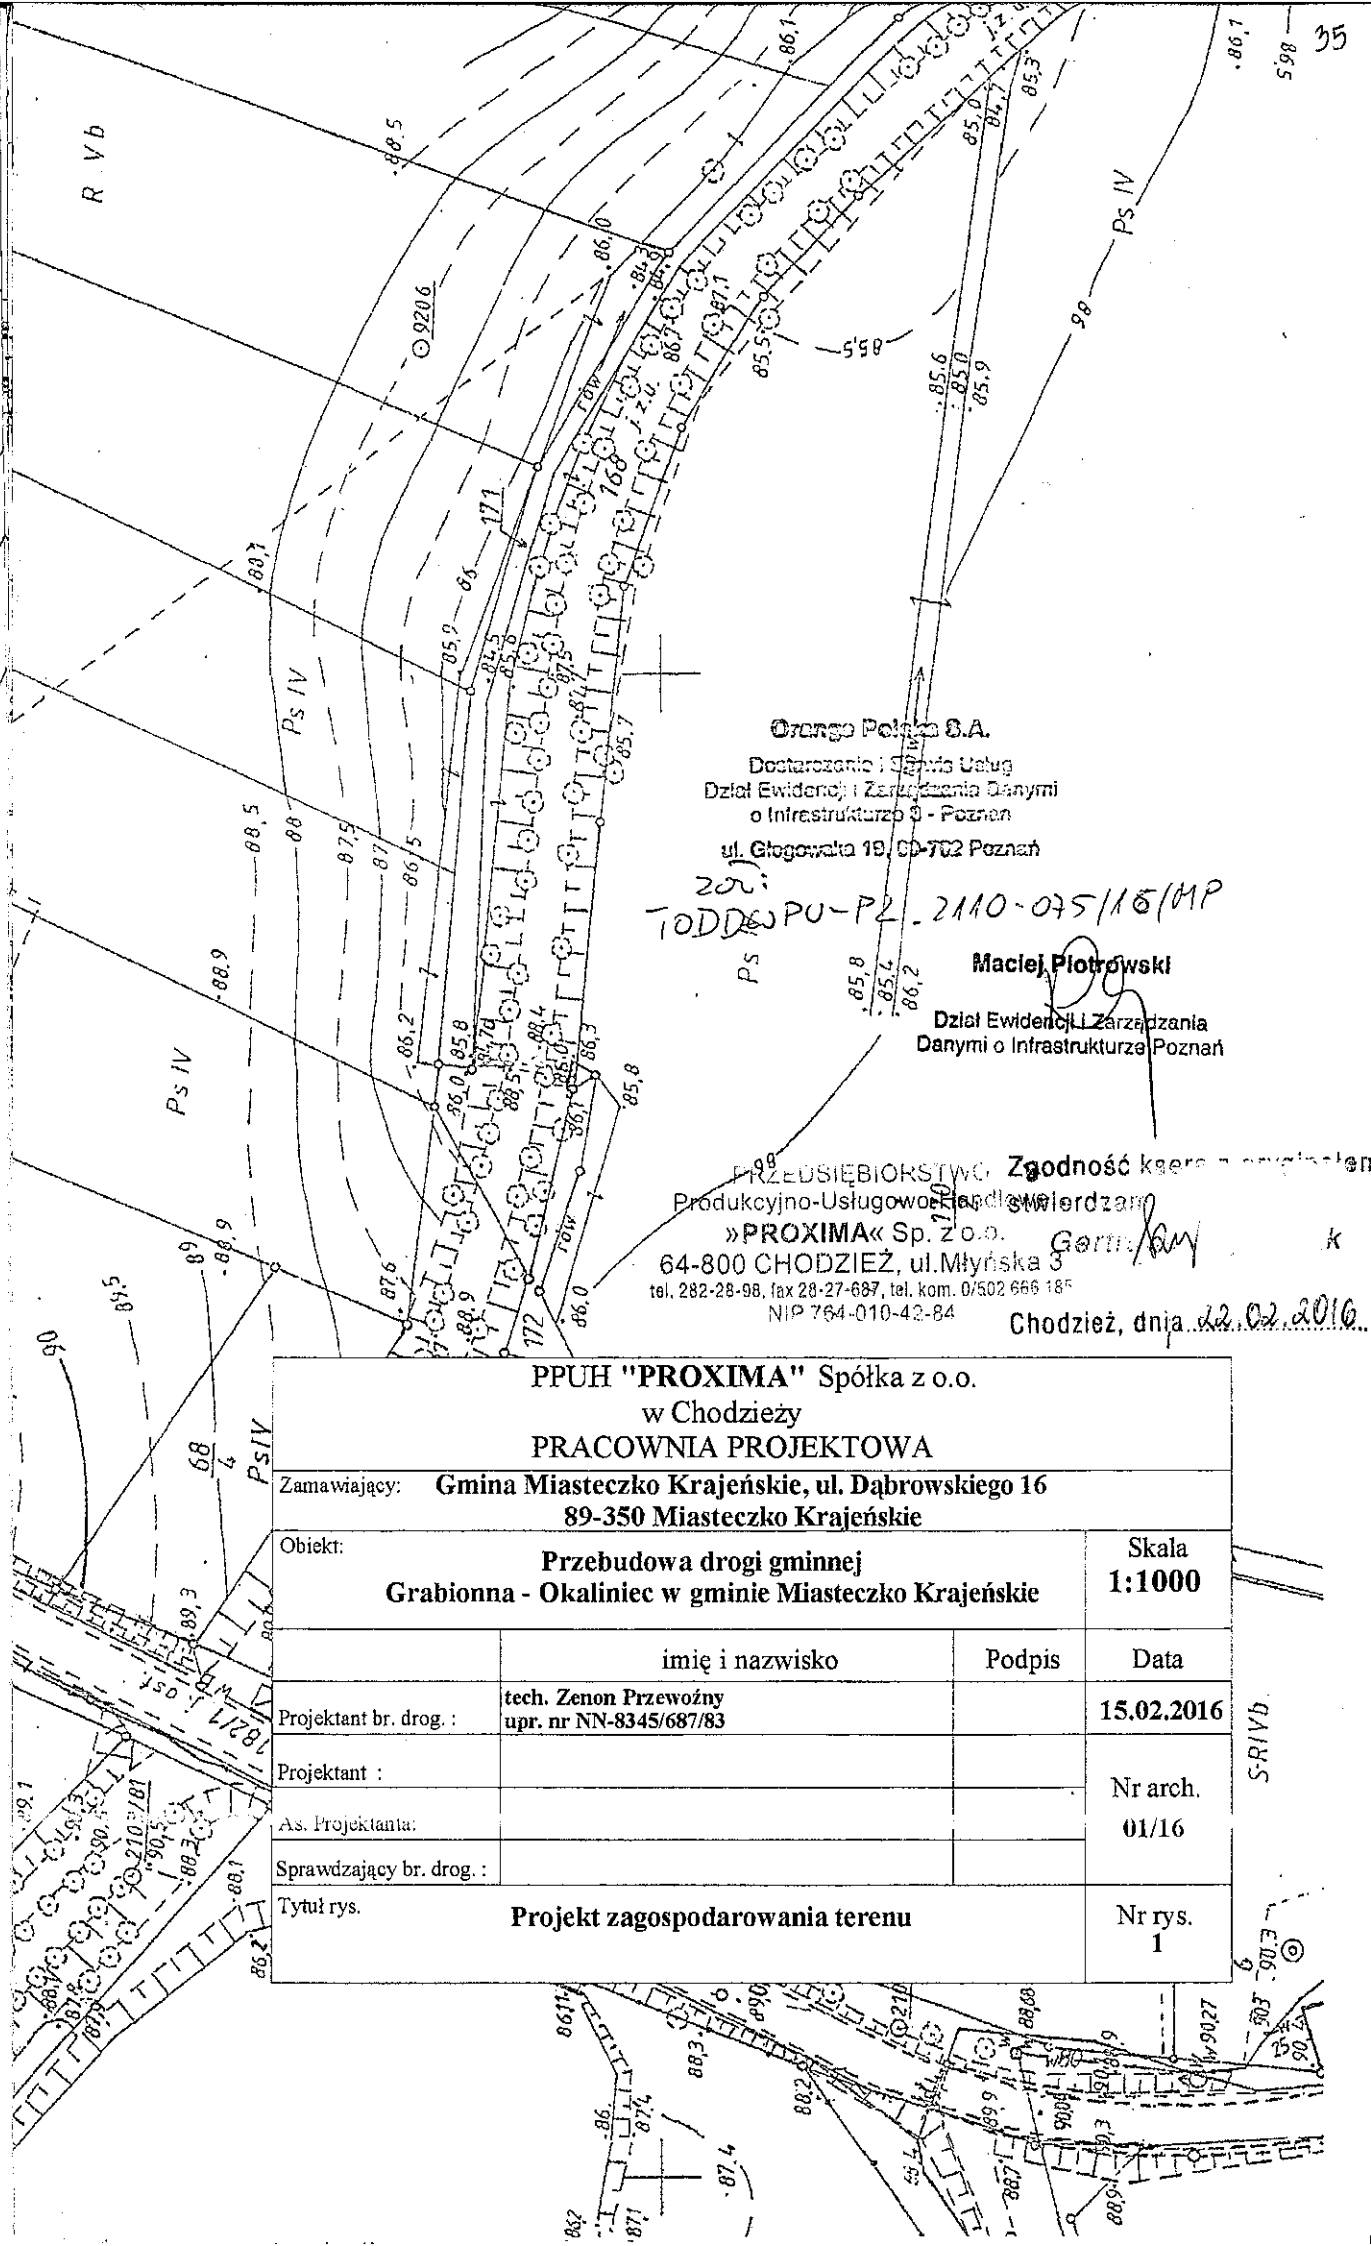

**Ozono Polska S.A.**  
 Dostarczanie i Instalacja Usług  
 Dział Ewidencji i Zarządzania Danymi  
 o Infrastrukturze 3 - Poznań  
 ul. Głogowska 19, 61-702 Poznań

200:  
 T0DD6PU-P2-2110-075/15/MP

**Maciej Piotrowski**

Dział Ewidencji i Zarządzania  
 Danymi o Infrastrukturze Poznań

PRZEDSIĘBIORSTWO **Zgodność** ksero z oryginałem  
 Produkcyjno-Usługowe **Pracownia Projektowa**

»PROXIMA« Sp. z o.o.  
 64-800 CHODZIEŻ, ul. Młyńska 3  
 tel. 282-28-98, fax 28-27-687, tel. kom. 07502 666 185  
 NIP 764-010-42-84

Chodzież, dnia 22.02.2016.

<b>PPUH "PROXIMA" Spółka z o.o.</b>			
<b>w Chodzieży</b>			
<b>PRACOWNIA PROJEKTOWA</b>			
Zamawiający: <b>Gmina Miasteczko Krajeńskie, ul. Dąbrowskiego 16</b>			
<b>89-350 Miasteczko Krajeńskie</b>			
Obiekt: <b>Przebudowa drogi gminnej</b>			Skala
<b>Grabionna - Okaliniec w gminie Miasteczko Krajeńskie</b>			<b>1:1000</b>
	imię i nazwisko	Podpis	Data
Projektant br. drog. :	tech. Zenon Przewoźny upr. nr NN-8345/687/83		15.02.2016
Projektant :			Nr arch.
As. Projektanta:			01/16
Sprawdzający br. drog. :			
Tytuł rys.	<b>Projekt zagospodarowania terenu</b>		Nr rys. 1