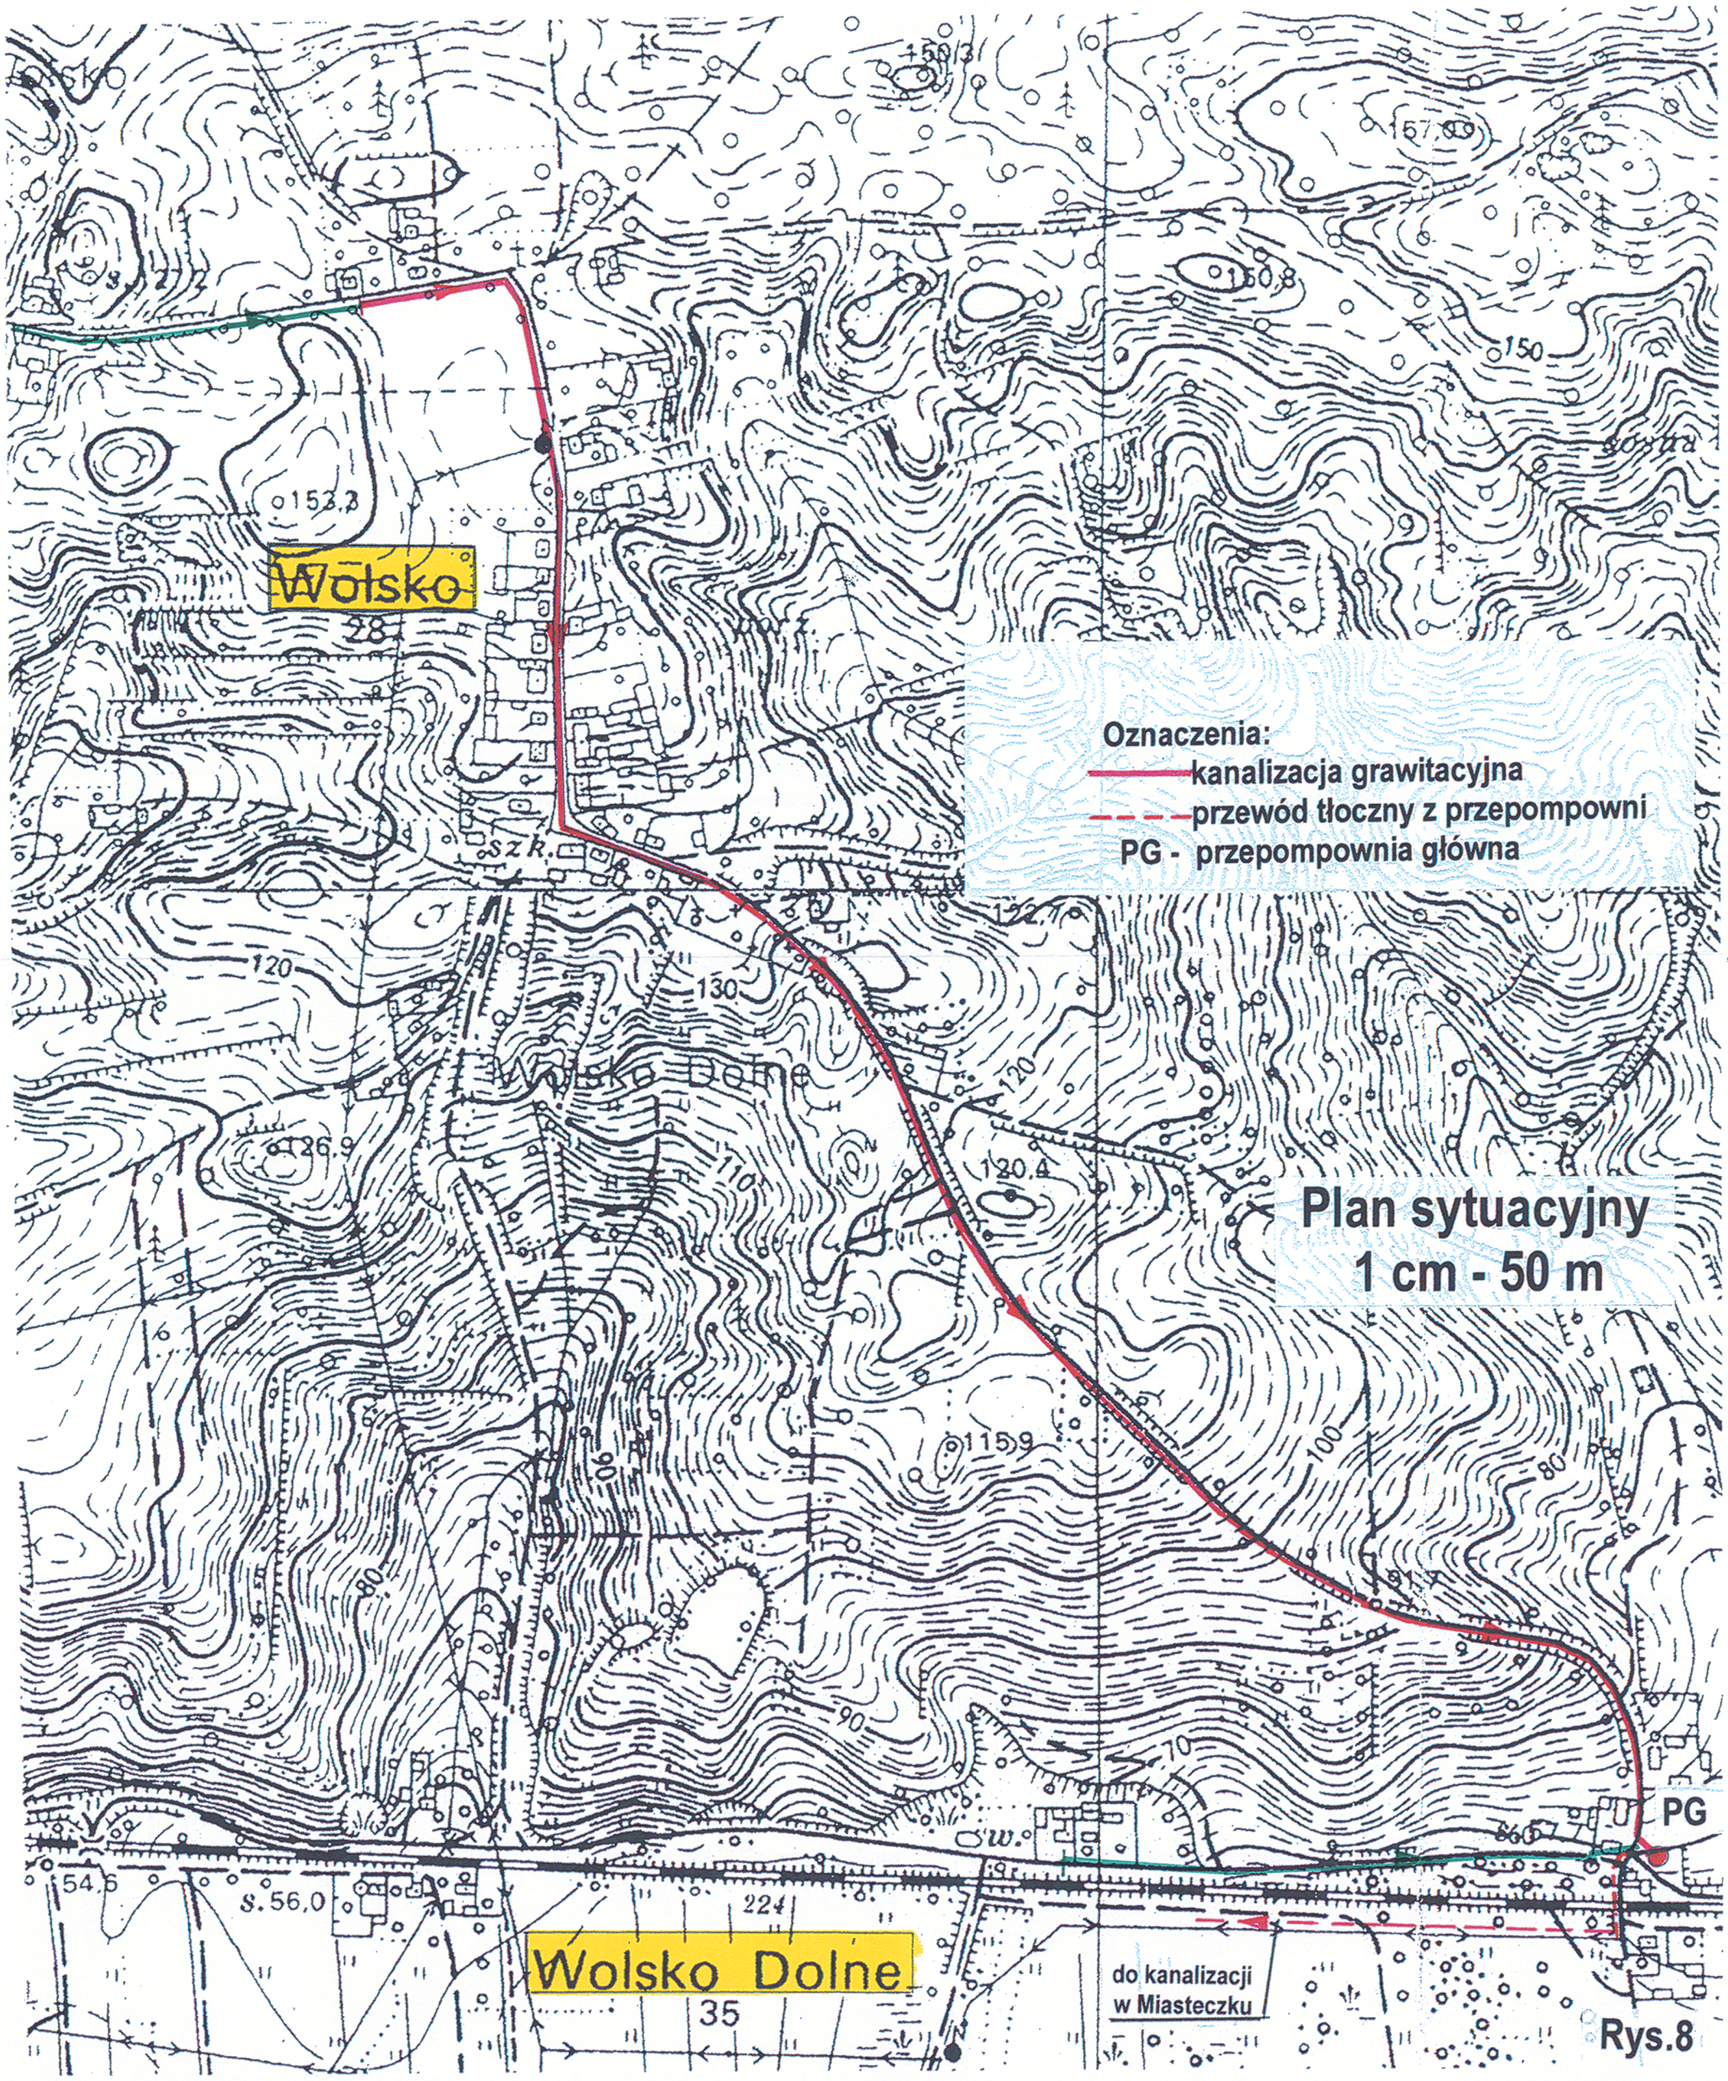
Wolsko
Wolsko Dolne
Wolsko Dolne
Oznaczenia:
kanalizacja grawitacyjna
przewód tłoczny z przepompowni
PG - przepompownia główna
Plan sytuacyjny
1 cm - 50 m
PG
do kanalizacji
w Miasteczku

Rys.8