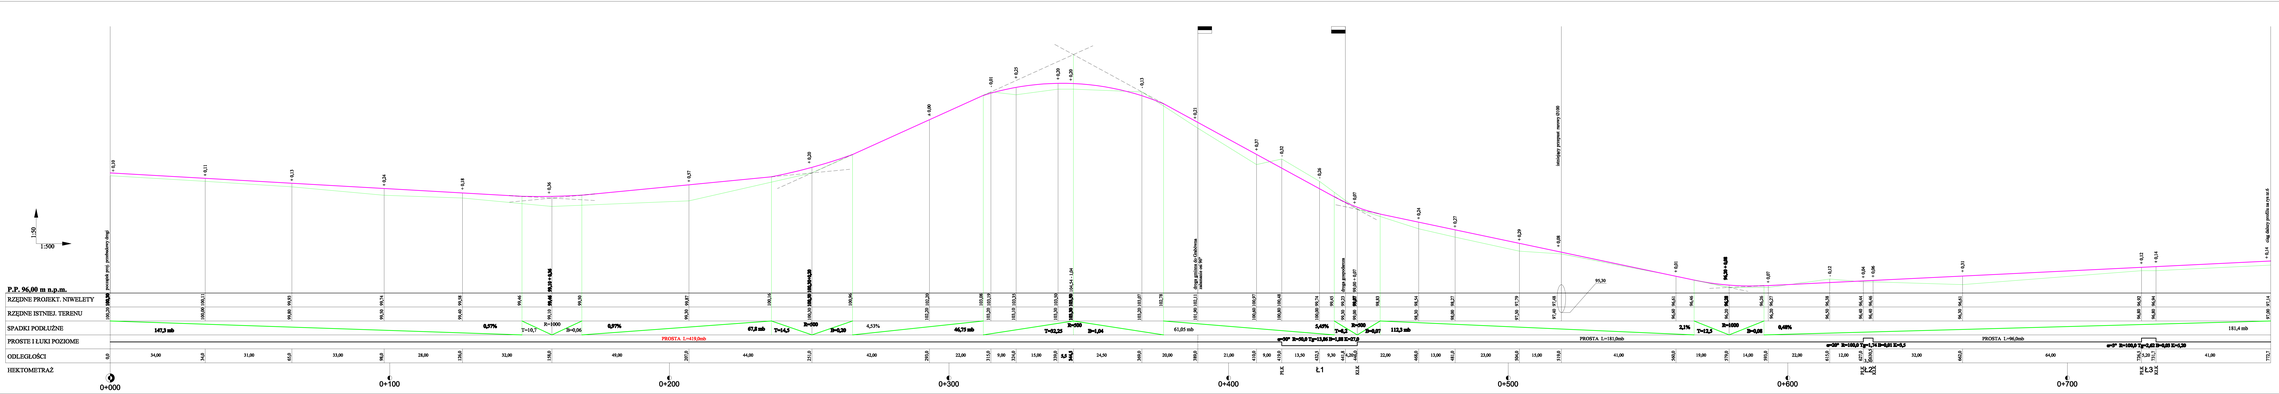

PPUH "PROXIMA" Spółka z o.o. w Chodzieży PRACOWNIA PROJEKTOWA			
Zamawiający:	Gmina Miasteczko Krajeńskie		
Obiekt: Przebudowa drogi gminnej Grabówno-Sołnówek gm.Miasteczko Krajeńskie			Skala 1:500
Projektant:	imię i nazwisko	Podpis	Data
	tech. Zenon Przewoźny		28.09.2009
Ar. Projektanta:	tech. Marta Przewoźna		Nr ech. 6a/09
Ar. Projektanta:			
Sprawdzający:	mgr inż. Piotr Stosiek		
Tytuł rys.	Profil podłużny		Nr rys. 5