


MIASTECZKO KRAJEŃSKIE

STUDIUM UWARUNKOWAŃ I KIERUNKÓW
ZAGOSPODAROWANIA PRZESTRZENNEGO

SKALA 1: 5000

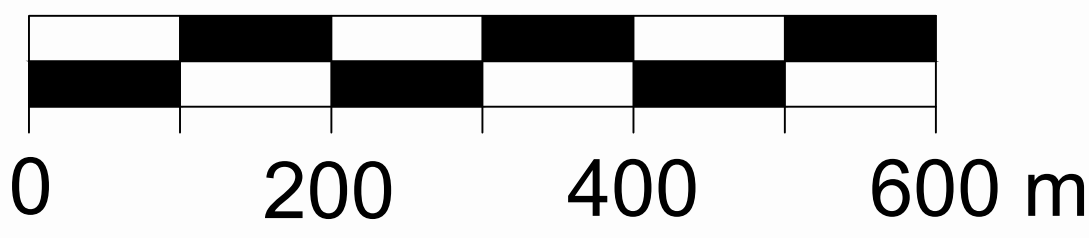

UWARUNKOWANIA:

UŻYTKOWANIE TERENU

- grunty kl. III
- grunty pozostałe
- wody
- łaki
- lasy: państwowe/prywatne
- obszary zainwestowane

UWARUNKOWANIA ŚRODOWISKA PRZYRODNICZEGO

- dział wodny IV rzędu
- główny zbiornik wód podziemnych
- obszar o zróżnicowanej rzeźbie terenu

PRAWNA OCHRONA ŚRODOWISKA PRZYRODNICZEGO

- granica obszaru chronionego krajobrazu
- lasy ochronne - glebochronne
- pomniki przyrody

PRAWNA OCHRONA ŚRODOWISKA KULTUROWEGO

- zabytki
- wpisane do rejestru: obiekty, ochrona;
- cmentarze
- parki
- obiekty archeologia

ELEMENTY INFRASTRUKTURY TECHNICZNEJ

- oczyszczalnia ścieków
- przepompownia
- ujęcia wody
- kolej
- drogi: powiatowe, gminne
- OBOWIAZUJĄCY PLAN ZAGOSPODAROWANIA

KIERUNKI ZAGOSPODAROWANIA PRZESTRZENNEGO

PRZESTRZEŃ INWESTYCYJNA

- tereny zainwestowane: produkcyjne, usługowe, inne
- tereny wyznaczone: produkcyjne, usługowe, mieszkaniowe
- tereny predysponowane: tereny mieszkaniowe, tereny mieszkaniowo-usługowe, tereny produkcyjno-mieszkaniowe, tereny usługowo-rekreacyjne, tereny letniskowo-mieszkaniowe
- obszary w granicach zlewni sanitarnej doleśnienia

INFRASTRUKTURA TECHNICZNA

- granica obszaru grawitacyjnej zlewni ścieków sanitarnych
- oczyszczalnia ścieków
- przepompownia ścieków
- kierunek tłoczenia ścieków
- ujęcia wody

KOMUNIKACJA

- zelektryfikowana linia kolejowa
- Z droga powiatowa - zbiorcza
- L droga powiatowa - lokalna
- D droga gminna - lokalna
- D droga gminna - dojazdowa
- szlak turystyczny pieszo-rowerowy
- międzynarodowa trasa rowerowa

mgr Sławomir Leciński
Projektant Planów Miejscowych
Nr 10, dpt. 137/04
64-820 Pila, ul. Łowicka 10/16