
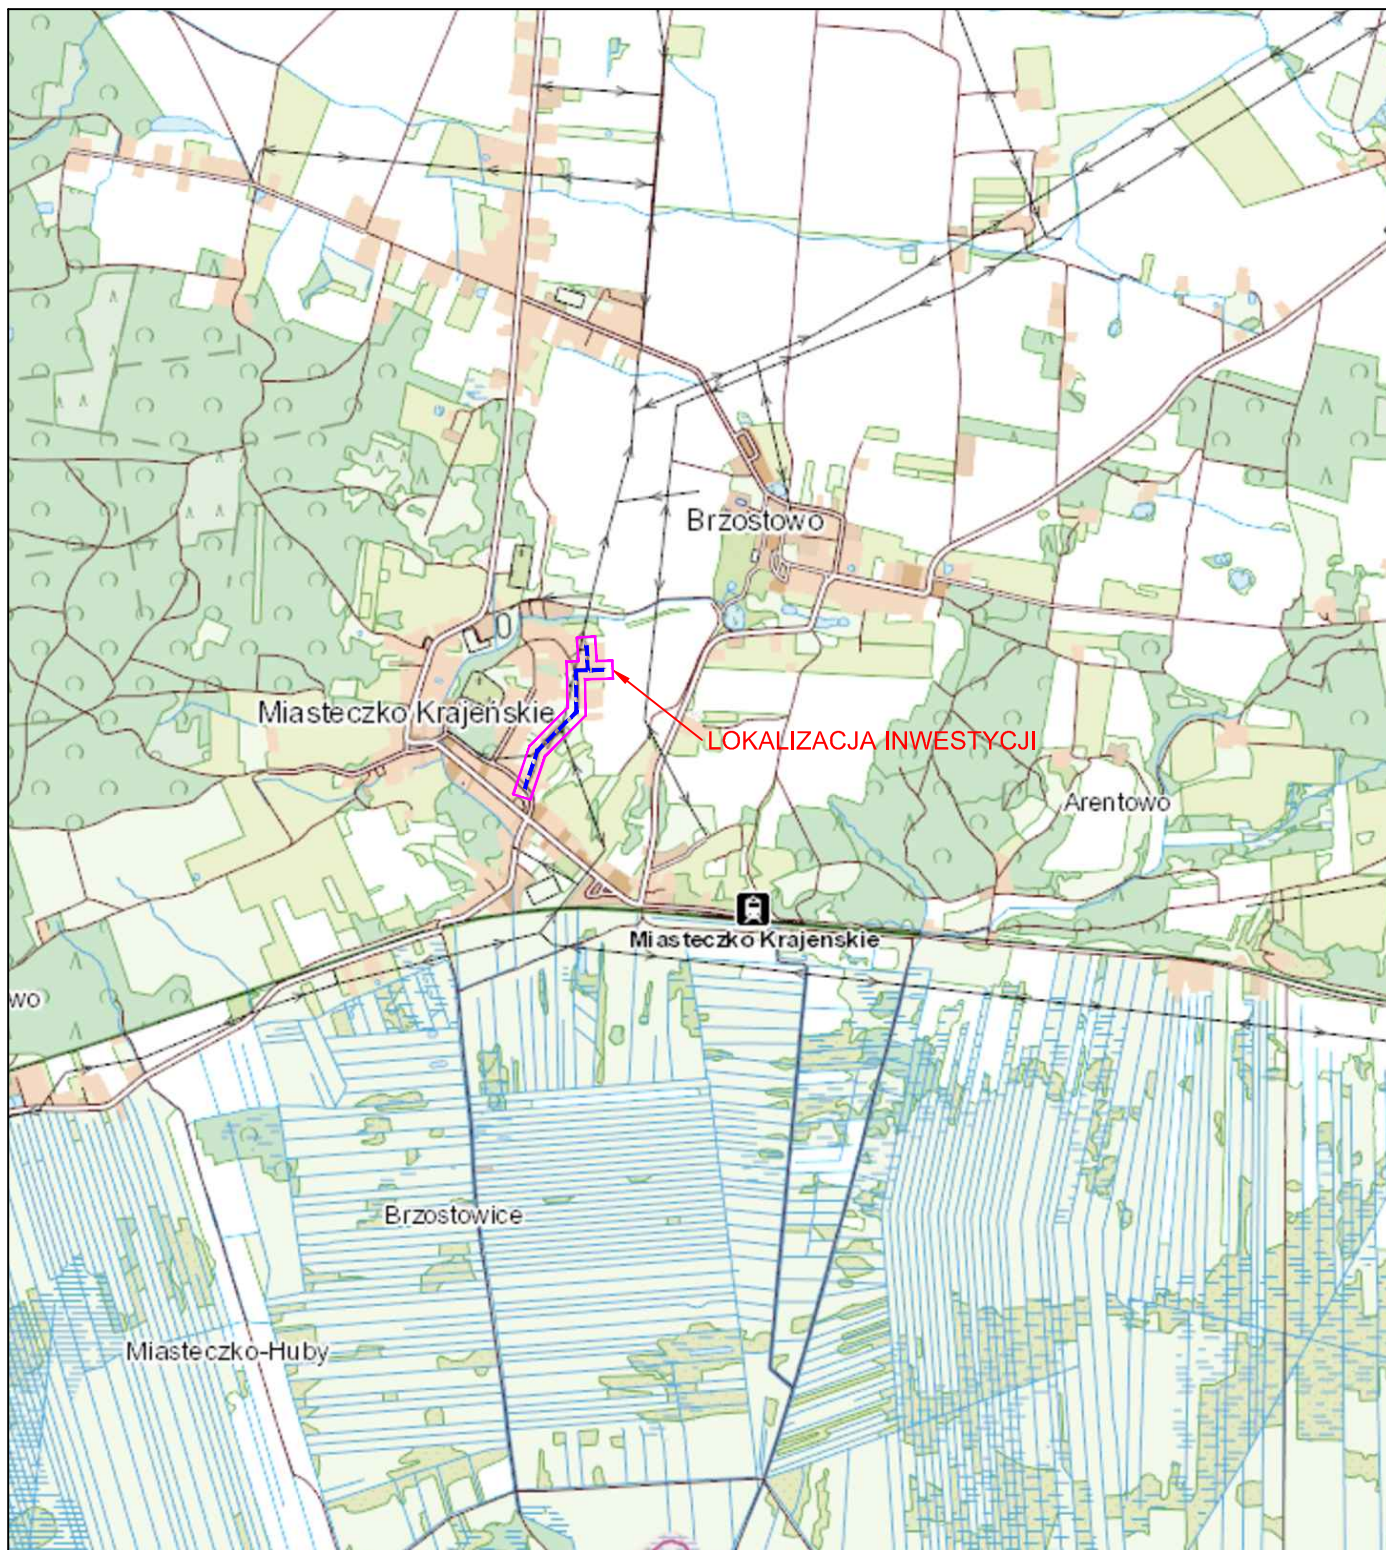


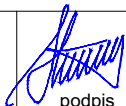

|                                                                                     |   |                                                                                                 |                     |                          |
|-------------------------------------------------------------------------------------|---|-------------------------------------------------------------------------------------------------|---------------------|--------------------------|
|  |   | <b>InwestDrog</b><br>77-400 Złotów, ul. Jarzębinowa 11<br>509054487                             |                     | Rys. nr<br><b>1</b>      |
| OBIEKT                                                                              | Przebudowa dróg gminnych ulicy Ogrodowej i Romanowskiego w Miasteczku Krajeńskim                            |                                                                                                 |                     |                          |
| INWESTOR                                                                            | Gmina Miasteczko Krajeńskie<br>ul. Dąbrowskiego 16, 89 - 350 Miasteczko Krajeńskie                          |                                                                                                 |                     |                          |
| TYTUŁ RYSUNKU                                                                       | PLAN ORIENTACYJNY                                                                                           |                                                                                                 |                     | <b>skala</b><br>1:25 000 |
| PROJEKTOWAŁ:                                                                        | mgr inż. Ireneusz Stawiszyński<br>Nr upraw. WKP/0123/POOD/16<br>inżynierska drogowa do proj. bez ograniczeń | <br>podpis | 18.11.2021<br>data: |                          |
| SPRAWDZIŁ:                                                                          | mgr inż. Tomasz Florkowski<br>Nr upraw. WKP/0352/PWOD/17<br>inżynierska drogowa do proj. bez ograniczeń     | <br>podpis | 18.11.2021<br>data: |                          |