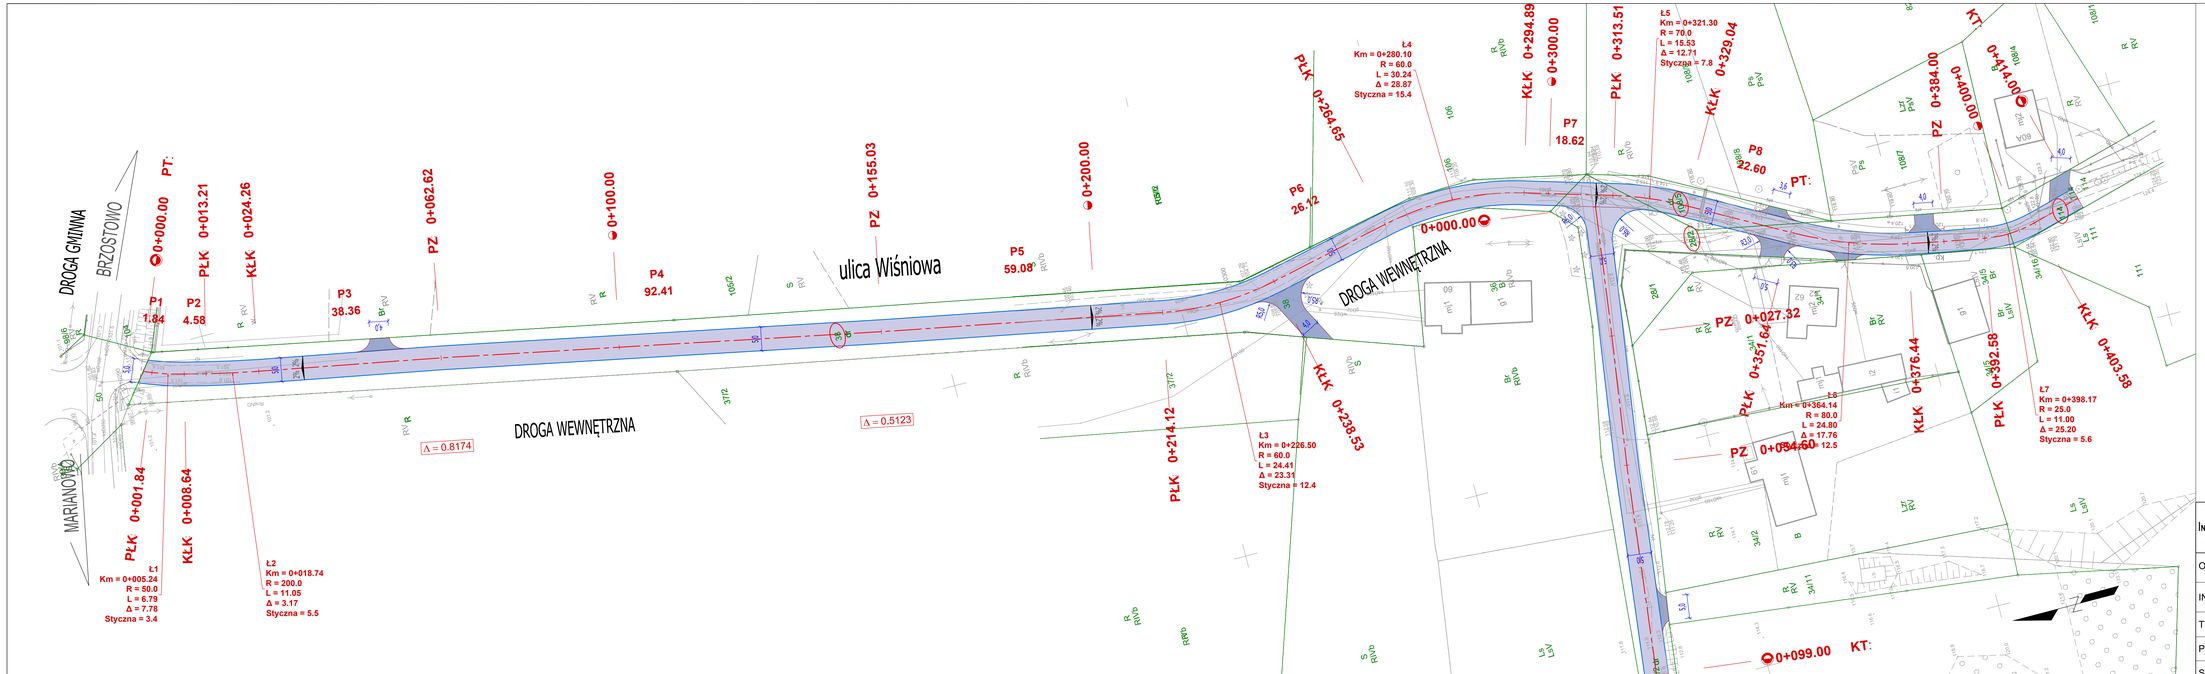

OZNACZENIA:

- proj. nawierzchnia z betonu asfaltowego AC11S
- proj. zjazdy z betonu asfaltowego AC11S
- proj. krawędź jezdni bitumicznej
- krawędź nawierzchni
- 2.0% 2.0% - proj. spadki poprzeczne

InwestDrog	InwestDrog 77-400 Złotów, ul.Jarzębinowa 11 509054487	Rys. nr 2
OBIEKT	Przebudowa drogi wewnętrznej, ulicy Wiśniowej w miejscowości Brzostowo	
INWESTOR	Gmina Miasteczko Krajeńskie ul. Dąbrowskiego 16, 89 - 350 Miasteczko Krajeńskie	
TYTUŁ RYSUNKU	Projekt zagospodarowania terenu	skala 1:500
PROJEKTOWAŁ:	mgr inż. Ireneusz Stawiszyński Nr upraw. WKP/0123/POOD/16	11.2022 data:
SPRAWDZIŁ:	mgr inż. Tomasz Florkowski Nr upraw. WKP/0352/PWOD/17	11.2022 data: