

PROJEKT : WTWARZENIE NAWIERZCHNI DRÓG GRUNTOWYCH
OBRĘB BRZOSTOWO MIĄSTECZKO KRAJENŃSKIE
LOKALNIEC

TRZEŚĆ : ODCINEK NR 1. OBRĘB BRZOSTOWO
DZIAŁKA NR 263/1, ARKUSZ NR 2.

R1Va

250/33

$L = 423 \text{ m} \times 4,0 \text{ m str.}$

263/1

282/2

R1I1b

R1Vb

250/26

Lz

W


Lz

250/19

N

263/2

283

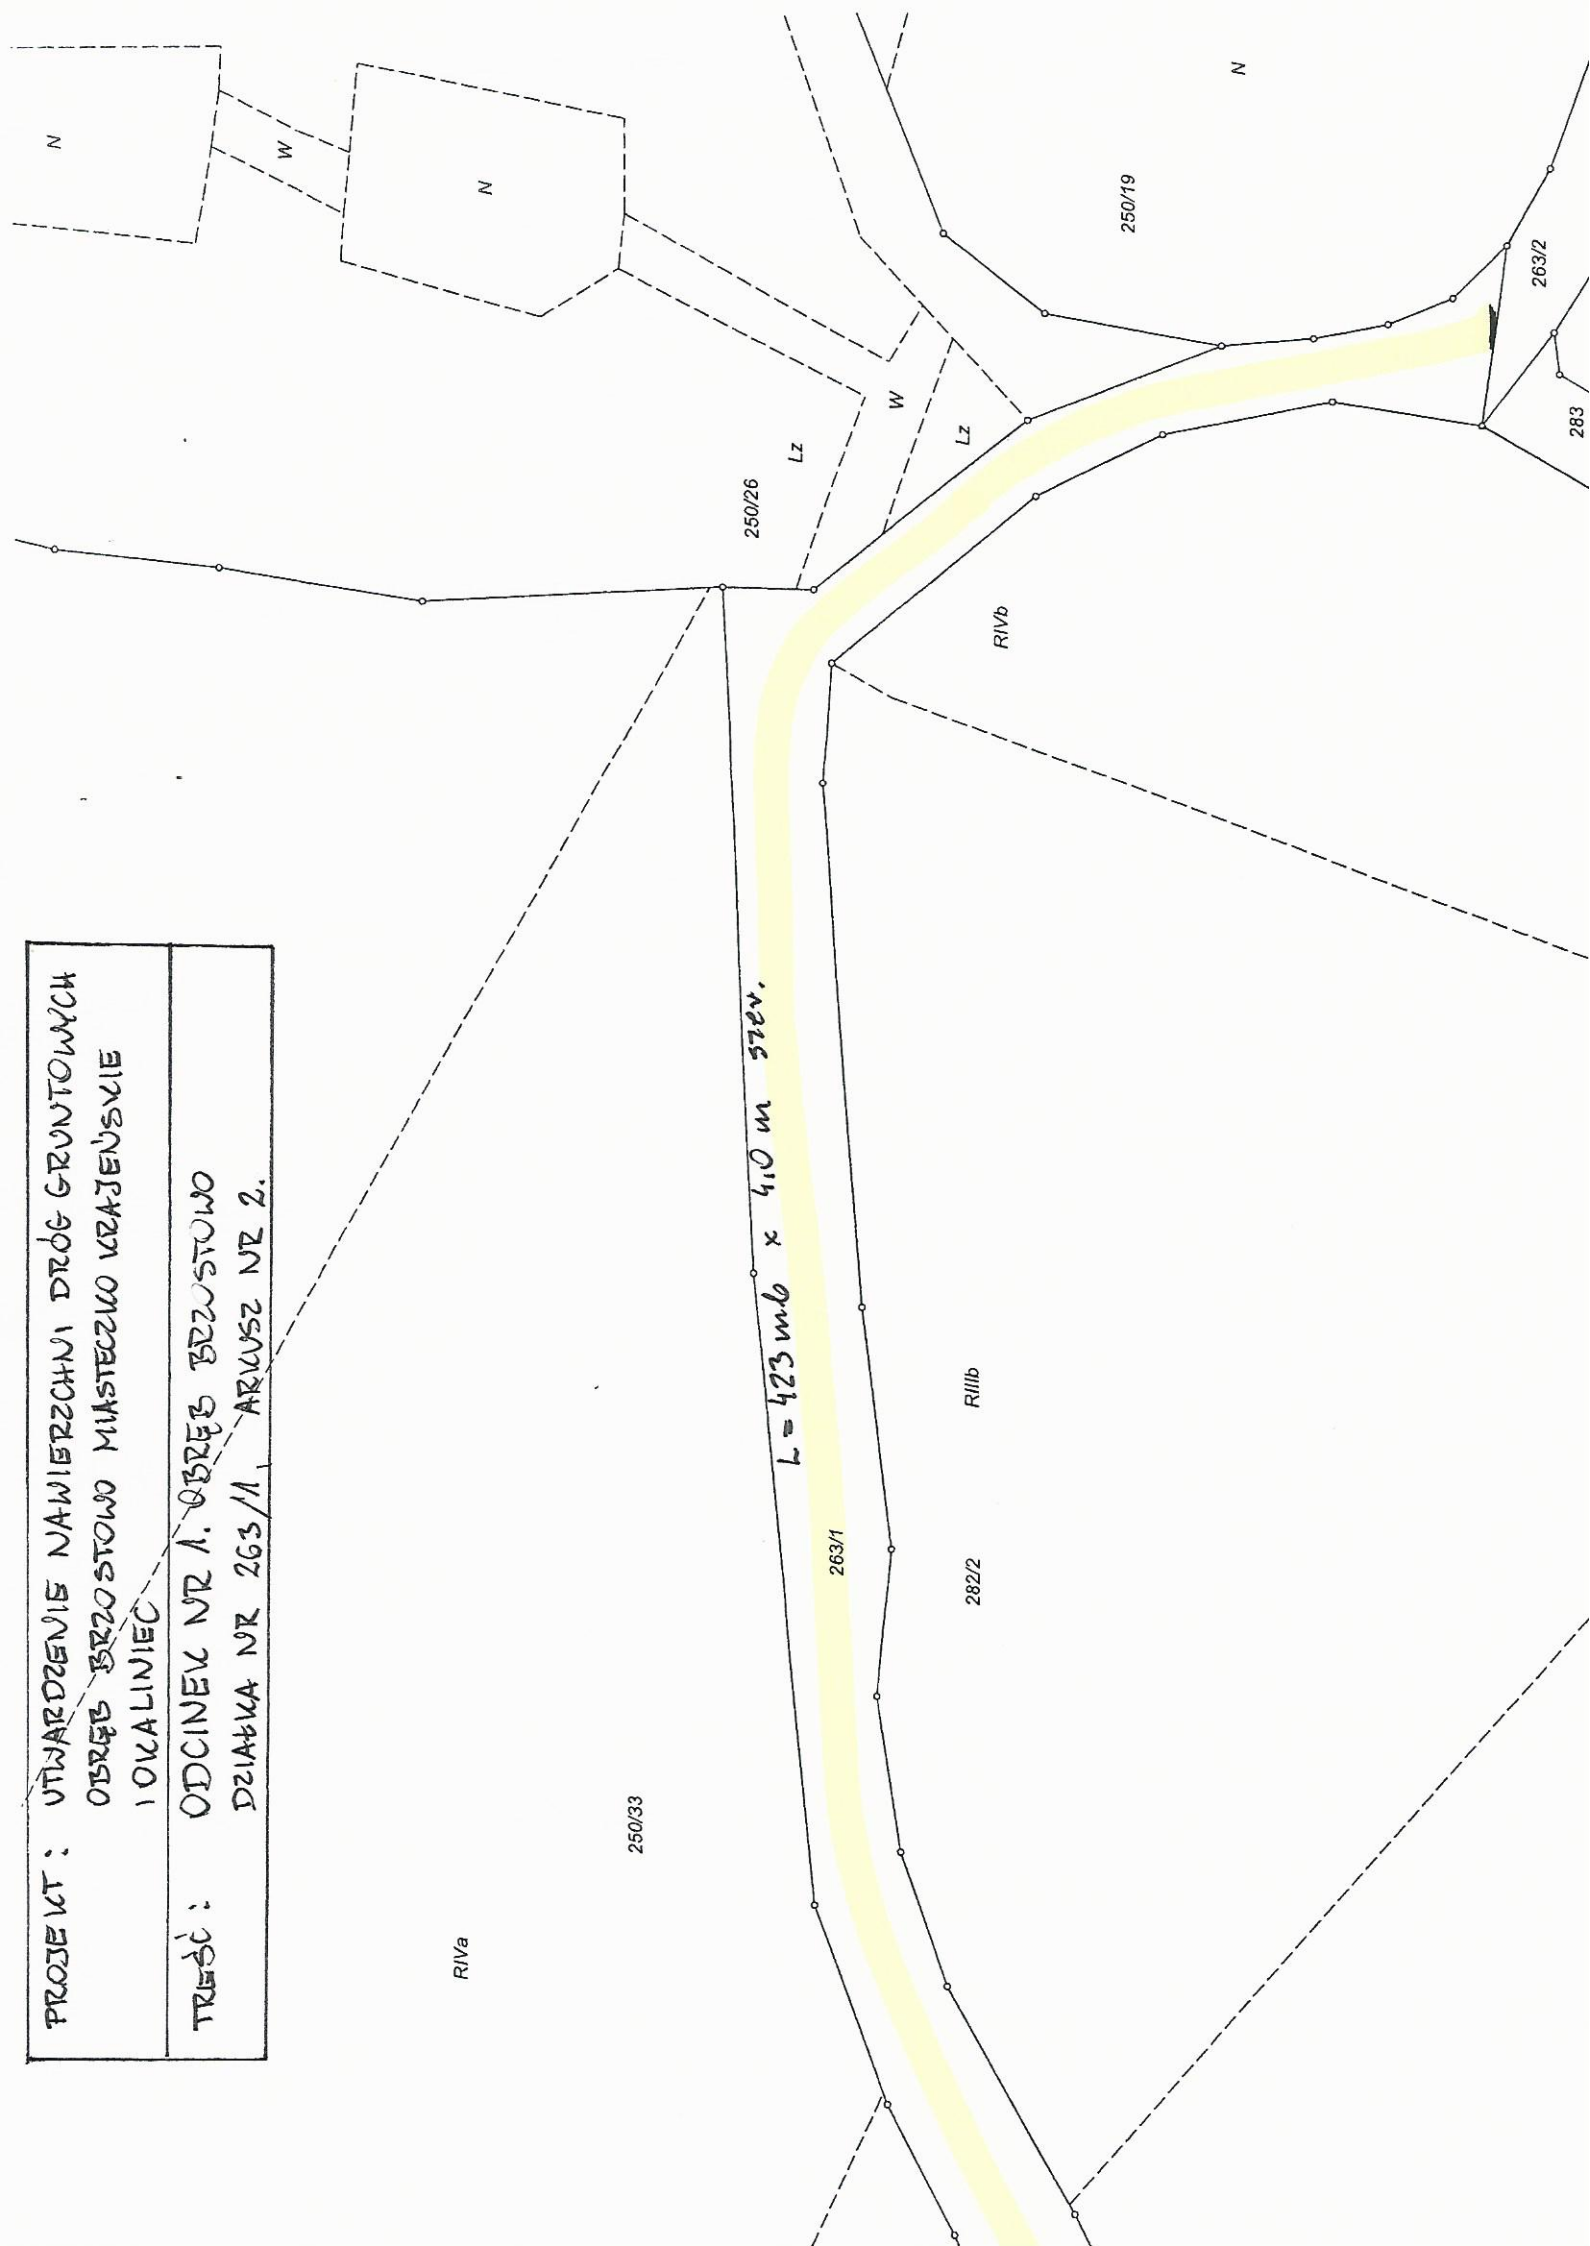


PROJEKT: WTWARZENIE NAWIERZCHNI DROG GROUNDOWYCH
OBREB BRZOSTOWO MIASTECZKO KRAJENSKIE
I OKALNIEC gm. MIASTECZKO KRAJENSKIE

TRESC: ODCINEK NR 1. OBREB MIASTECZKO KRAJ.
DZIAŁKA NR 1230, ARKUSZ NR 1.

Dokument niniejszy nie spełnia
wymagah rozporządzenia MRRIb
z dnia 29 03 2001r w sprawie
ewidencji gruntów i budynków
(Dz.U.Nr 38, poz 454)

Mapa ewidencyjna
Skala 1:1000

obręb: Brzostowo

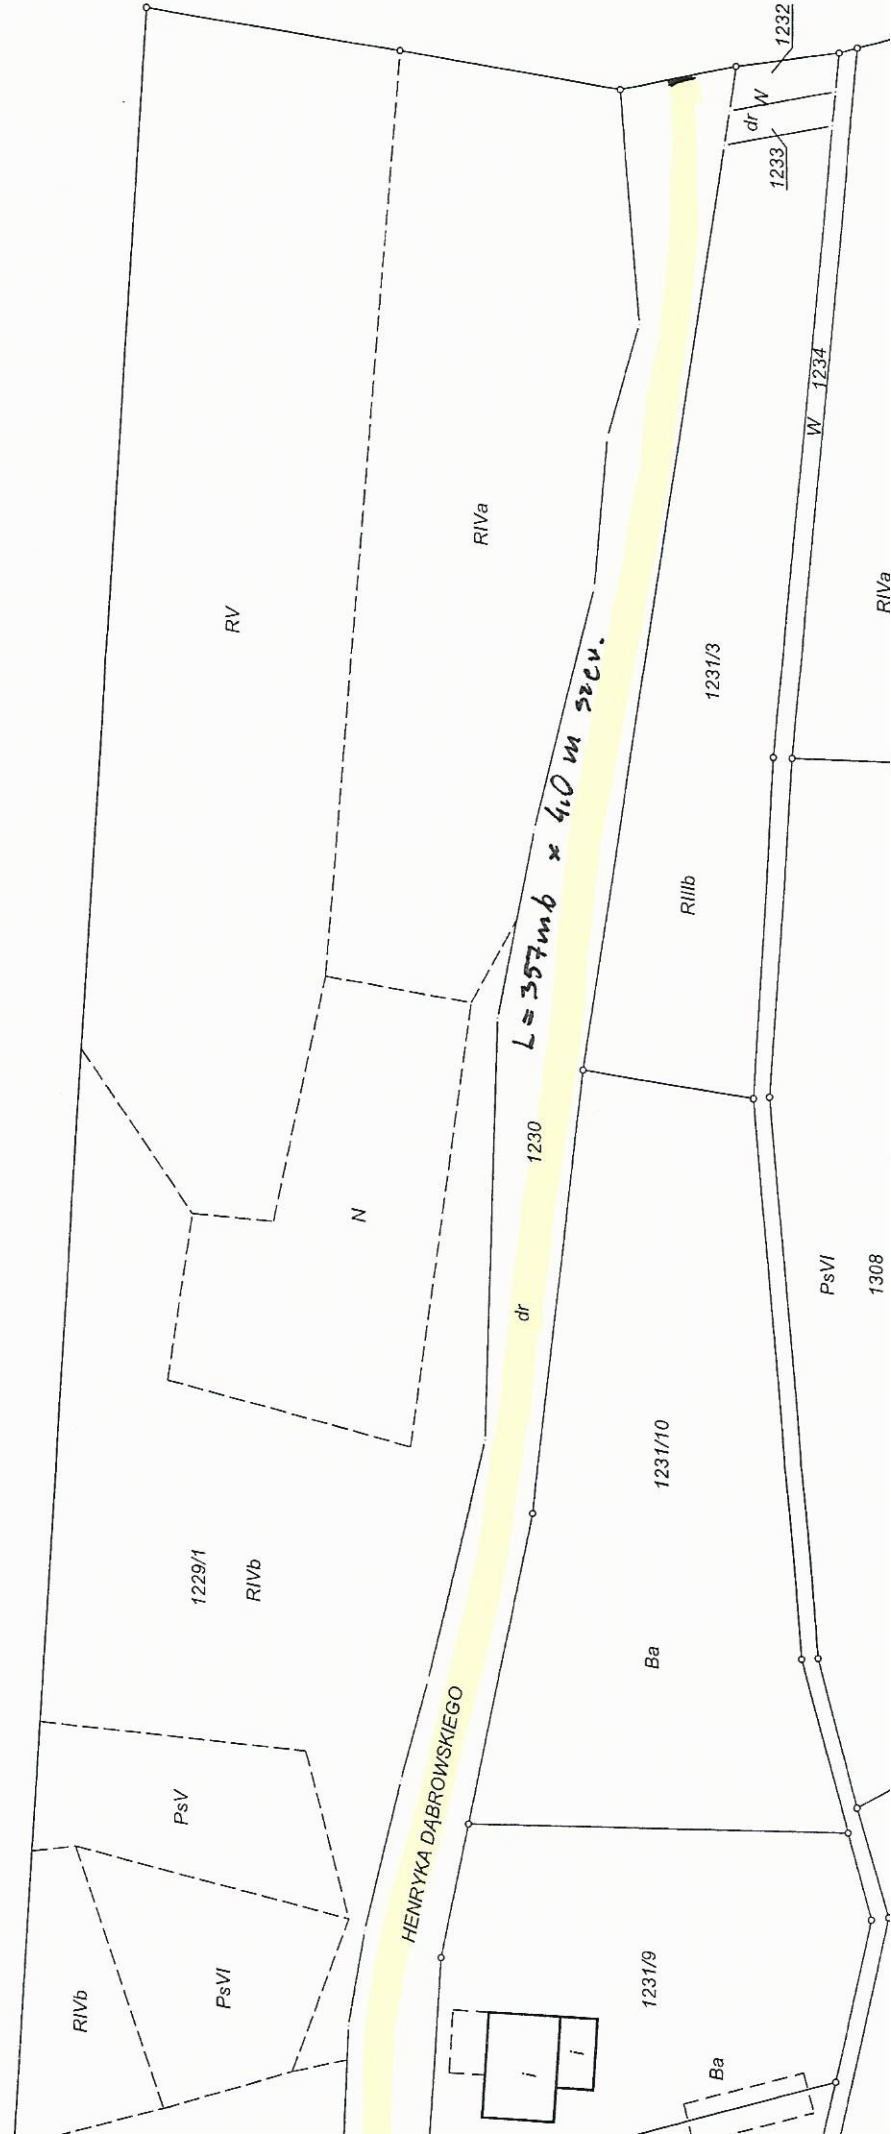

ARKUSZ NR 2.