


Gm. MIASTECZKO KRAJ. woj. wielkopolskie

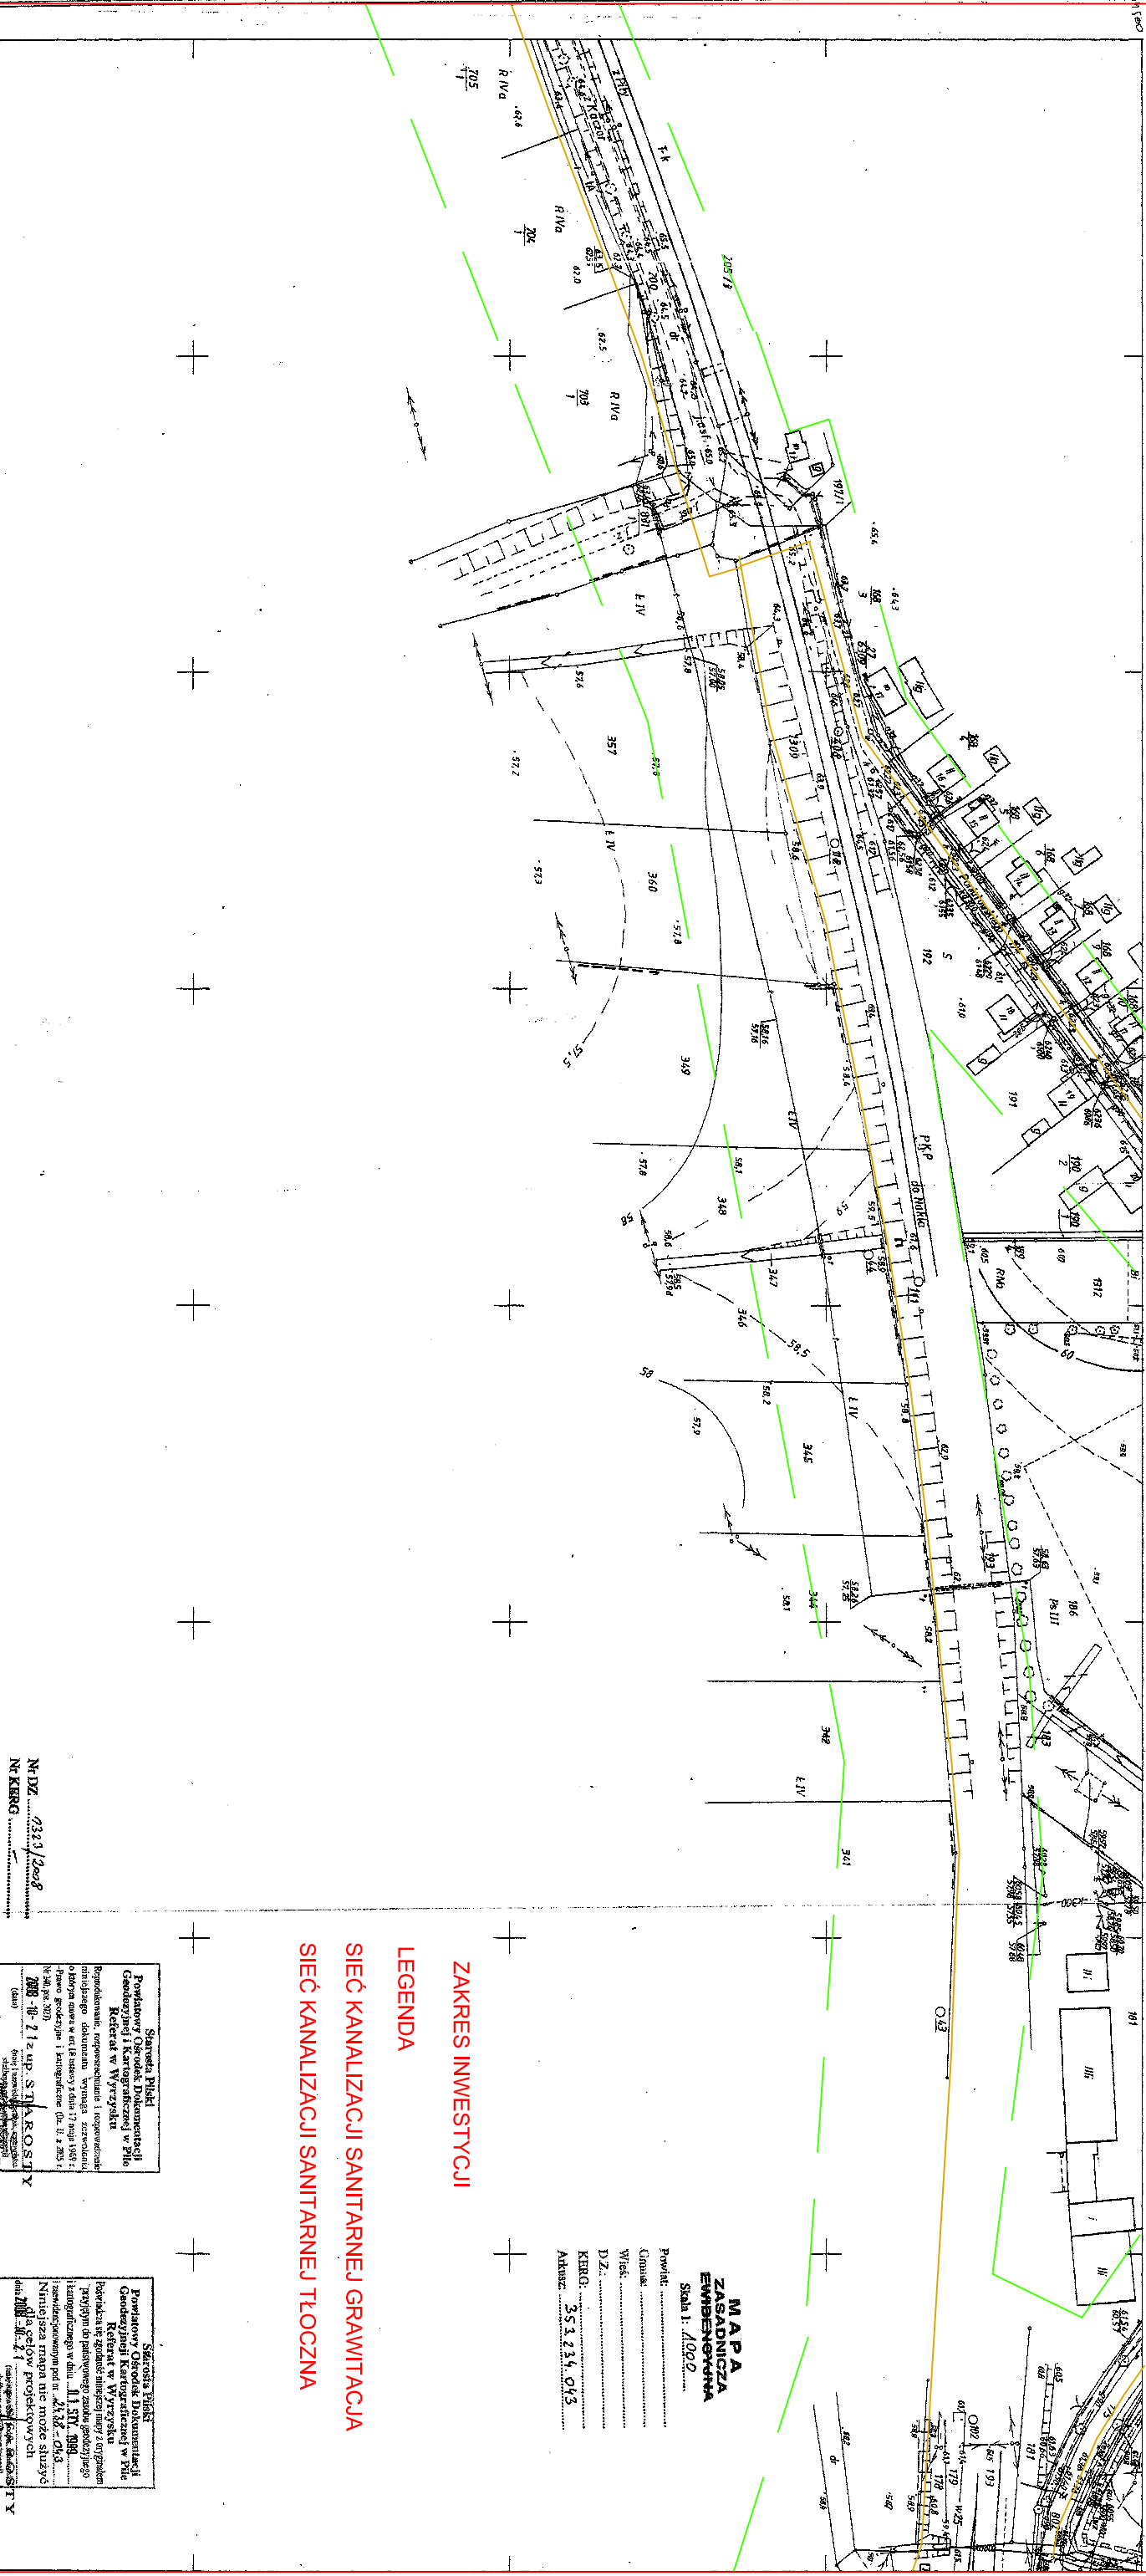

ZAKRES INWESTYCJI
LEGENDA
SIEĆ KANALIZACJI SANITARNEJ GRAWITACJA
SIEĆ KANALIZACJI SANITARNEJ TŁO CZNA

"PROJEKTOWANIE"-MAREK GALIŃSKI			
FAZA:	Projekt budowlany		Nr. Zlecenie
BRANŻA:	Sanitarna	Nr. projektu	21
TEMAT:	Kanalizacja sanitarna grawitacyjno	Skala	1:2000
NAMWA:	Plan sytuacyjno-wysokościowy 353.234.043	Data	03.2009
LOKALIZACJA:	Miasteczko Kraj	Podpis	N. uprawnien
INWESTOR:	Gmina Miasteczko Kraj		
ADRES:	Miasteczko Kraj, ul. Dąbrowskiego 16		
PROJEKTOWALI:	mgr inż. Paweł Wiśniewski		WP/0152/PMOS/04
SPRAWDZIŁ:	mgr inż. Marek Galiński		308/76/Pw