


Gm. MIASTECZKO KRAJENSKIE woj. wielkopolskie pow. piski

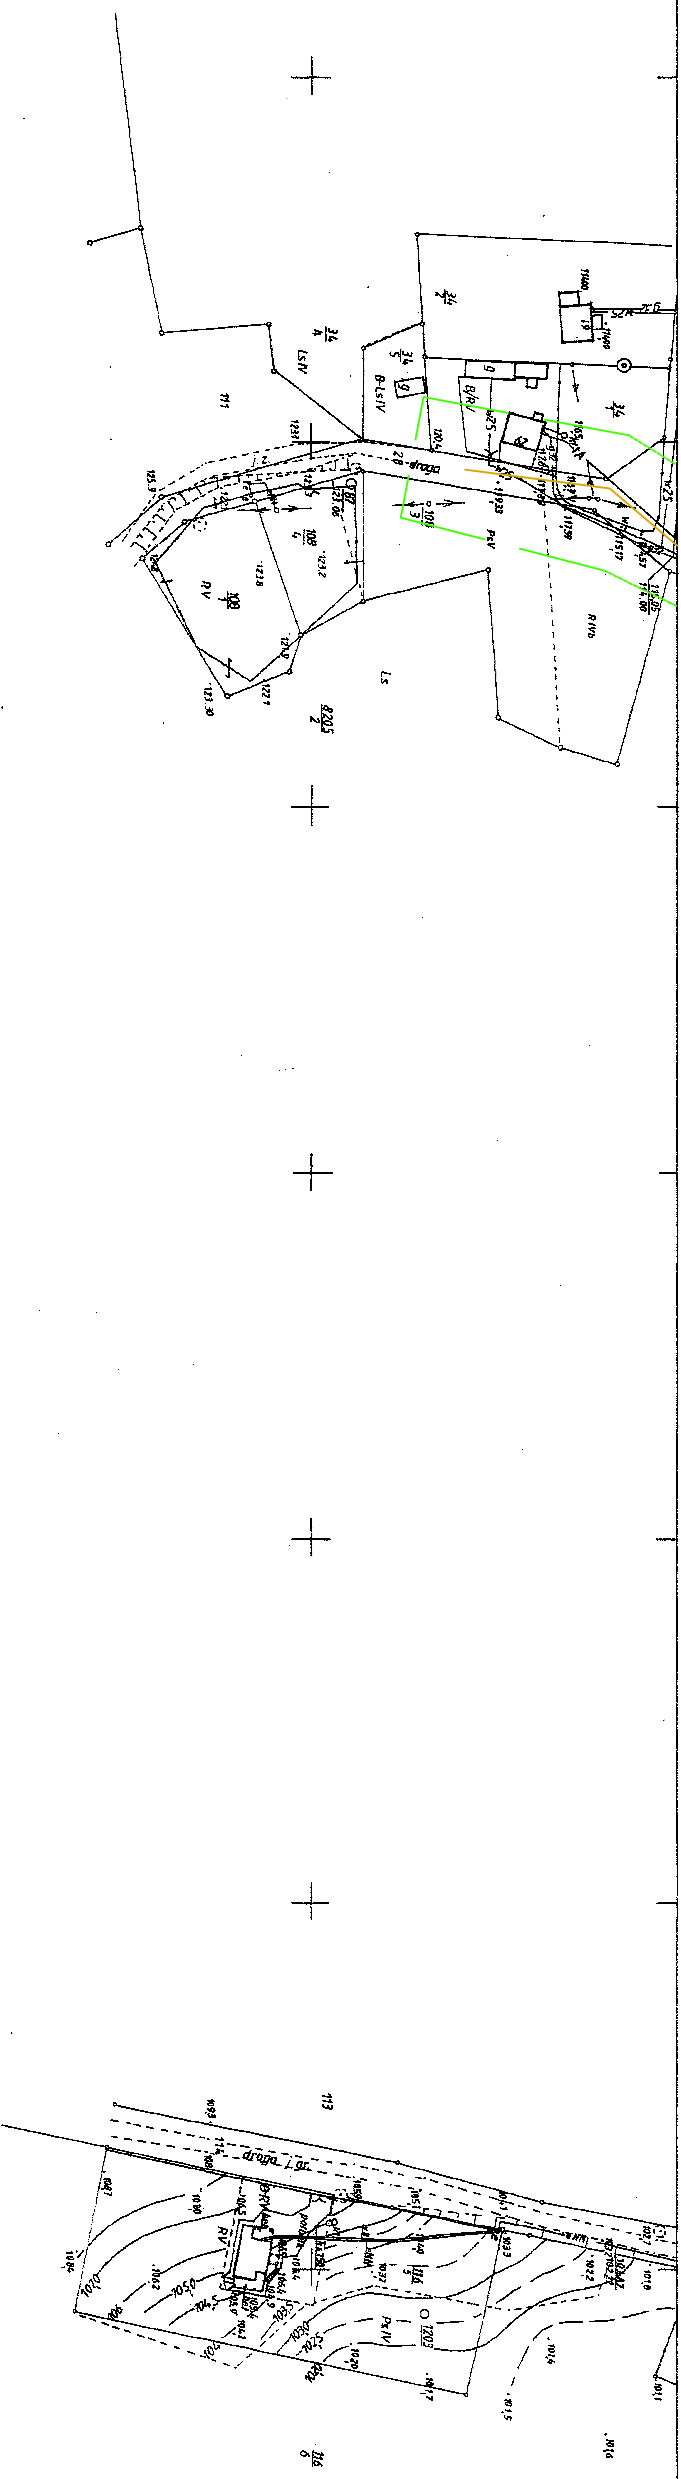

ZAKRES INWESTYCJI

LEGENDA

SIEĆ KANALIZACJI SANITARNEJ GRAWITACJA
SIEĆ KANALIZACJI SANITARNEJ TŁOCZNA
33.252.184

Dokument niniejszy wydano
w wykonaniu i na podstawie
zleceń i zamówień
do Słoneczny Projekt - Złoty
nr KERS 2020/2020

"PROJEKTOWANIE"-MAREK GALIŃSKI			
FAZA:	Projekt budowlany	Nr zlecenia	
BRANŻA:	Sanitarne	Nr rysunku	11
TEMAT:	Kanalizacja sanitarna grawitacyjno	Skala	1:2000
NAZWA:	Plan sytuacyjno-wysokościowy	Data	03.209
LOKALIZACJA:	Miasteczko Krajeńskie	Podpis	Nr uprawnień
INWESTOR:	Gmina Miasteczko Krajeńskie		
ADRES:	Miasteczko Krajeńskie ul. ABRONSKIEGO16		
PROJEKTOWALI:	mgr inż. Paweł Wiśniewski		WP 0152/PM05/04
SPRAWDZIŁ:	mgr inż. Marek Galiński		308/76/Pw