




Załącznik nr 1.3 do Uchwały Nrz dnia
Rady Gminy Miasteczko Krajeńskie

----- **Granice obszaru objętego planem**

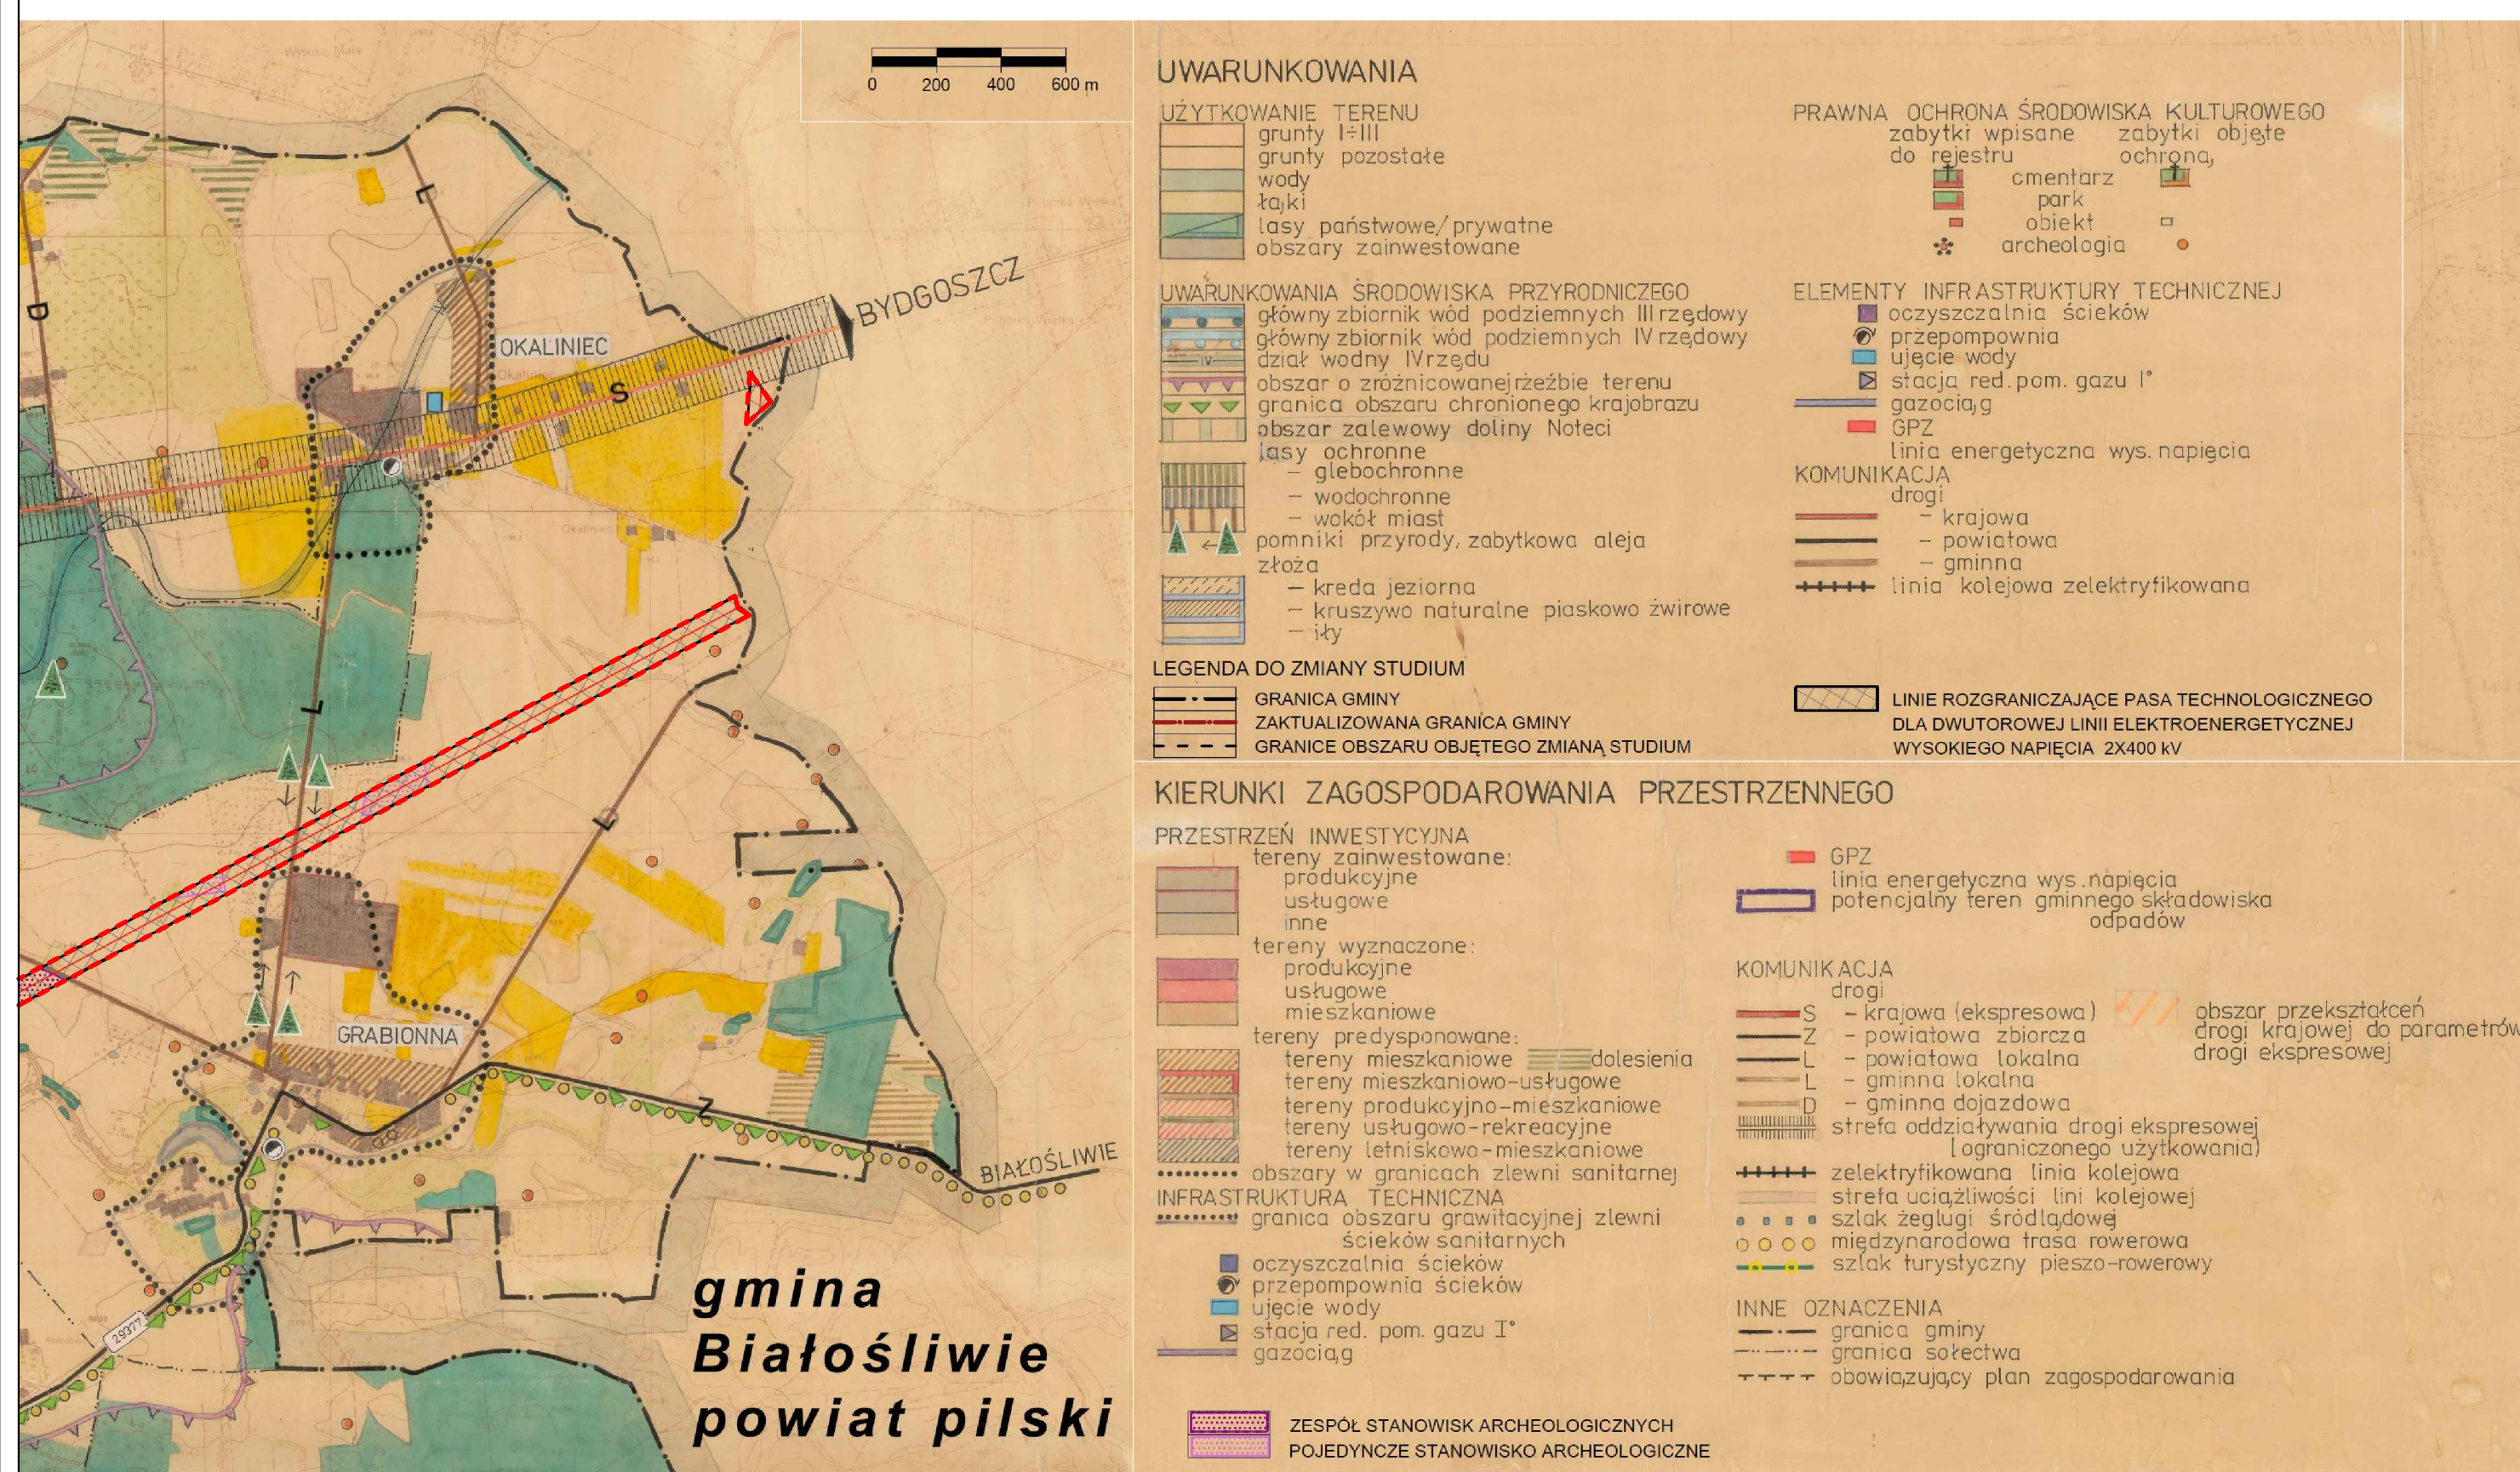

OZNACZENIA GRAFICZNE

- Granica obszaru objętego planem

— Linie rozgraniczające tereny o różnym przeznaczeniu lub różnych zasadach zagospodarowania

— Nieprzekraczalne linie zabudowy

— Oś linii 400 kV

— Granice korytarza technologicznego linii 400 kV

R Tereny rolnicze

R/RU Tereny rolnicze lub tereny obsługi produkcji w gospodarstwach rolnych, hodowlanych, ogrodniczych

ZL Lasy

ZO/WS Tereny zieleni otwartej lub wód powierzchniowych

E Tereny elektroenergetyki - tereny dla lokalizacji słupów elektroenergetycznych, linii 400 kV oraz innych budowli i urządzeń związanych z linią 400 kV

KDW Tereny dróg wewnętrznych

KD-Z Teren drogi publicznej zbiorczej

KD-L Tereny dróg publicznych lokalnych

KD-D Teren drogi publicznej dojazdowej

KK Teren kolejowy

Granice stref pojedynczych stanowisk archeologicznych

Granice stref zespołów stanowisk archeologicznych

Granice gminy

Granica obszaru chronionego krajobrazu

Pomnik przyrody - aleja lipowa

Granica głównego zbiornika III rzędowego wód podziemnych

Granica głównego zbiornika IV rzędowego wód podziemnych

SKALA 1 : 2 000
1 cm - 20 m

50 m 20 m 0 m 100 m

