
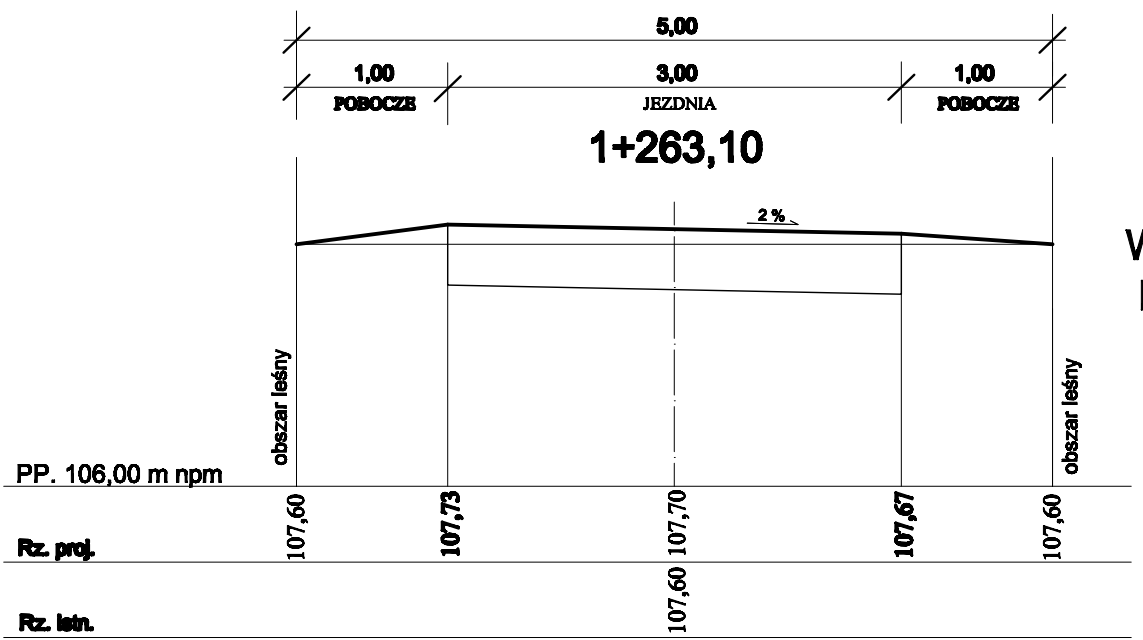
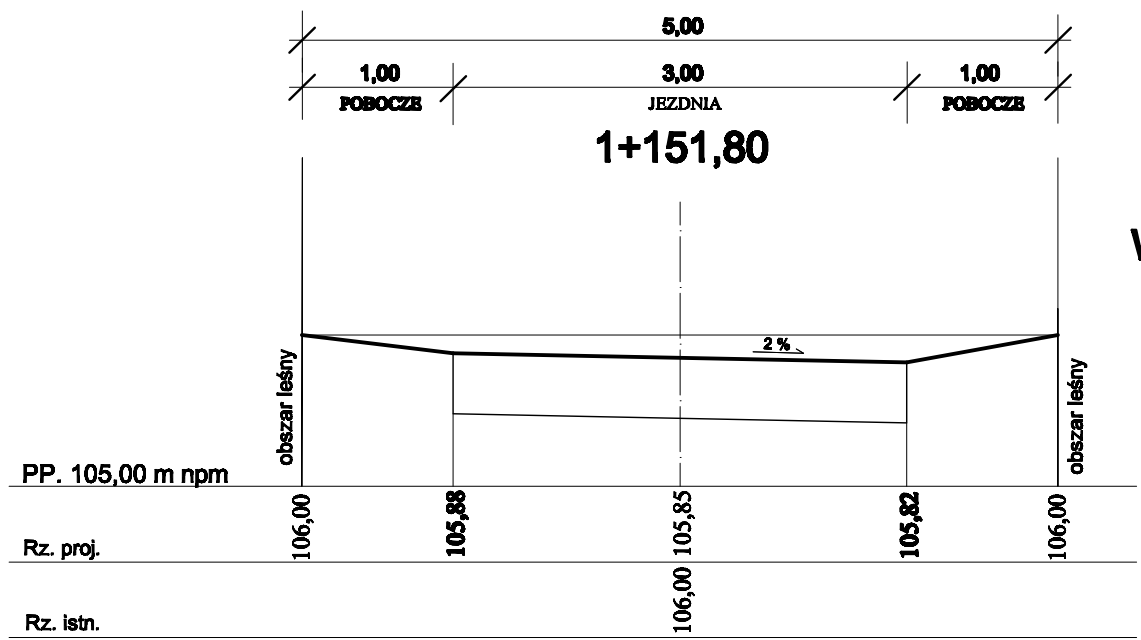
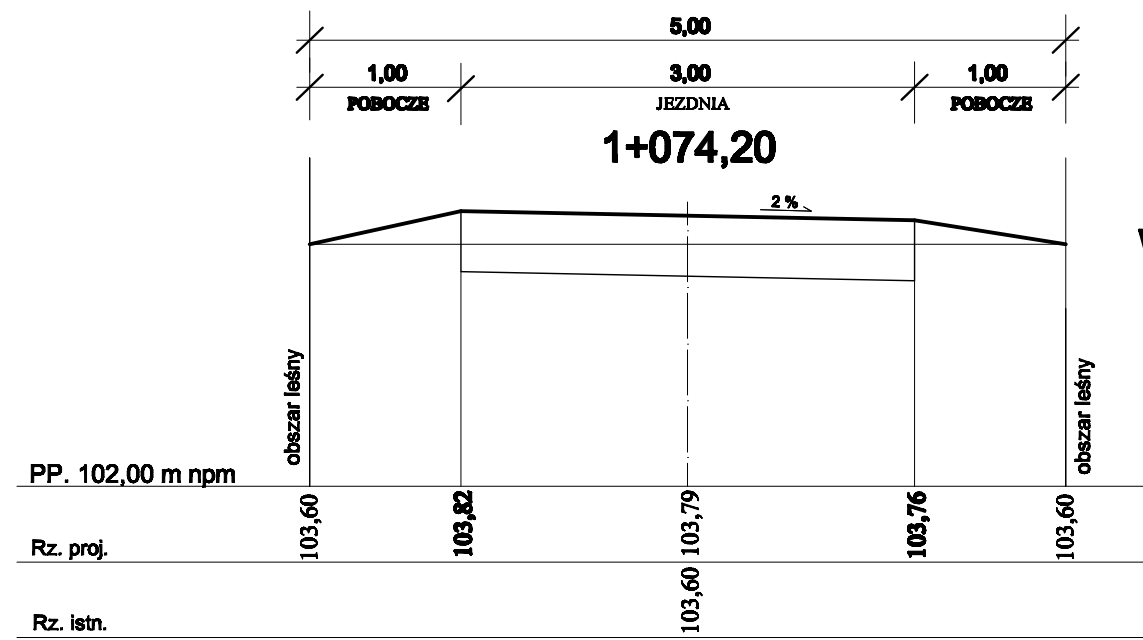
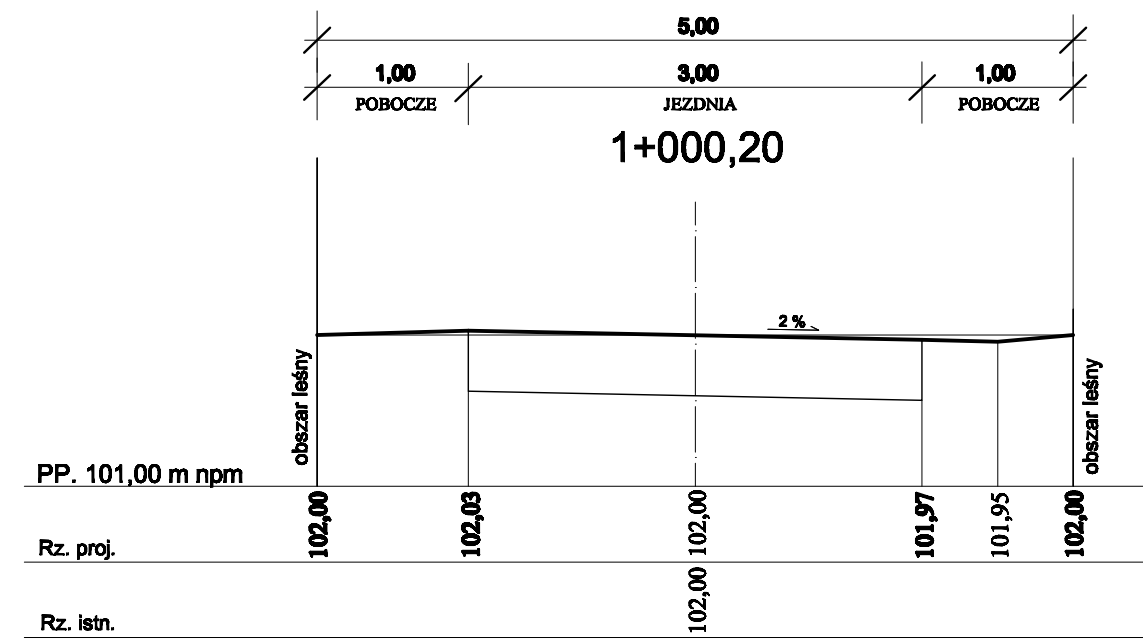
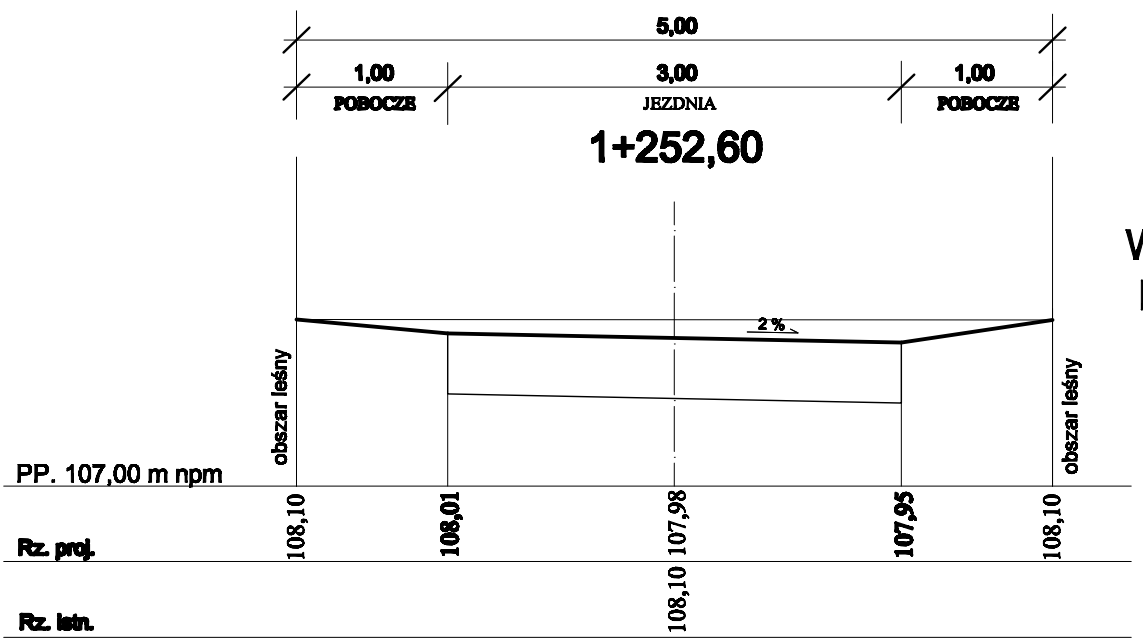
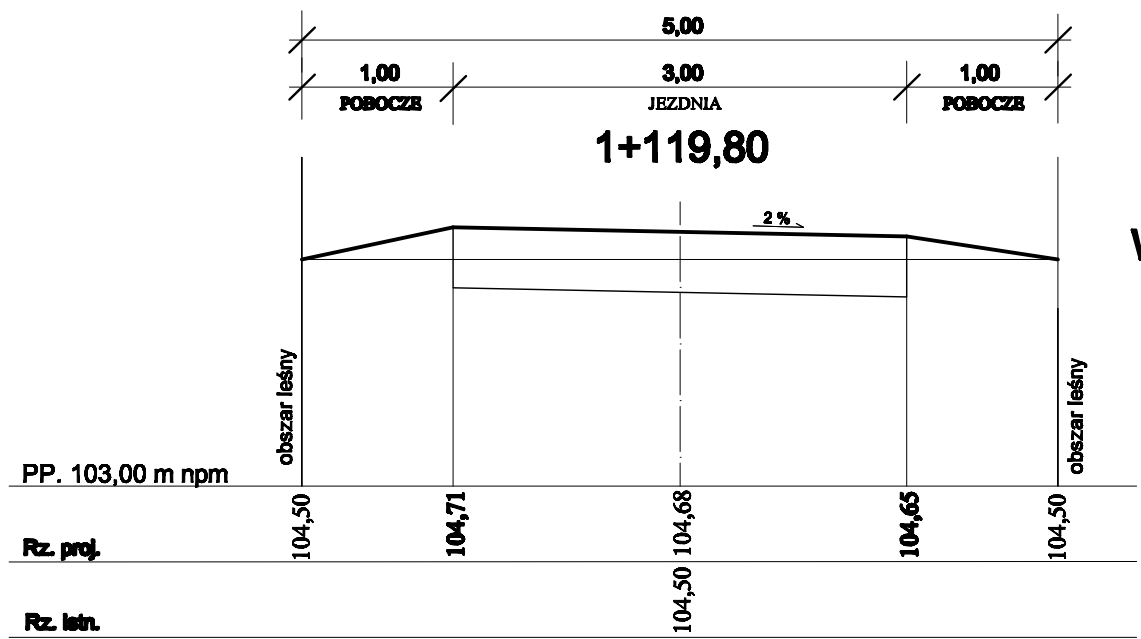
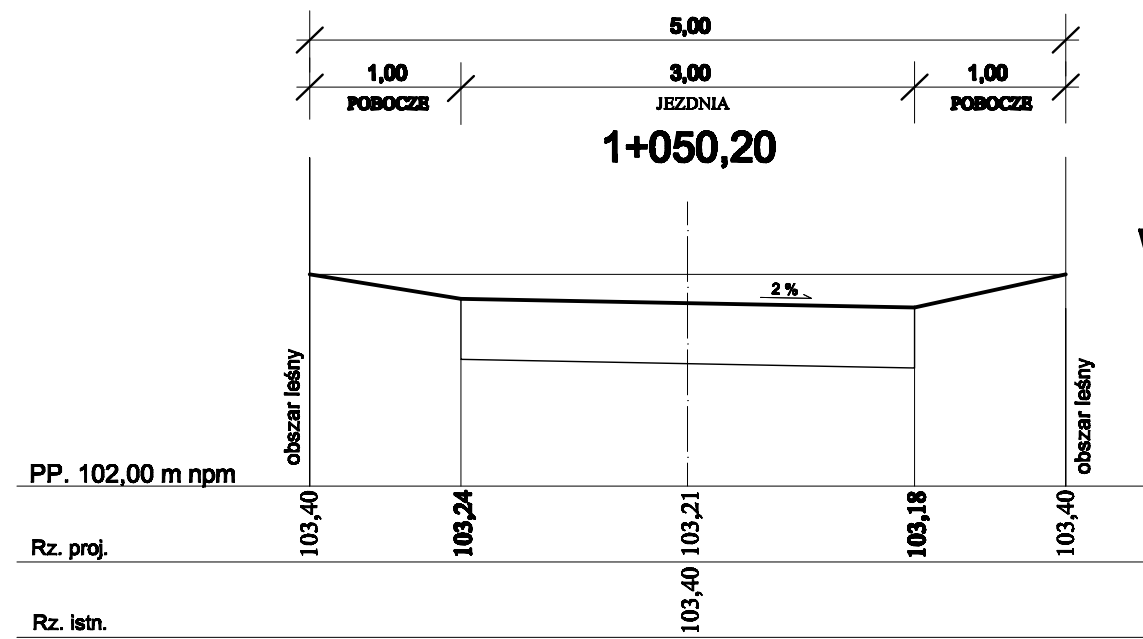
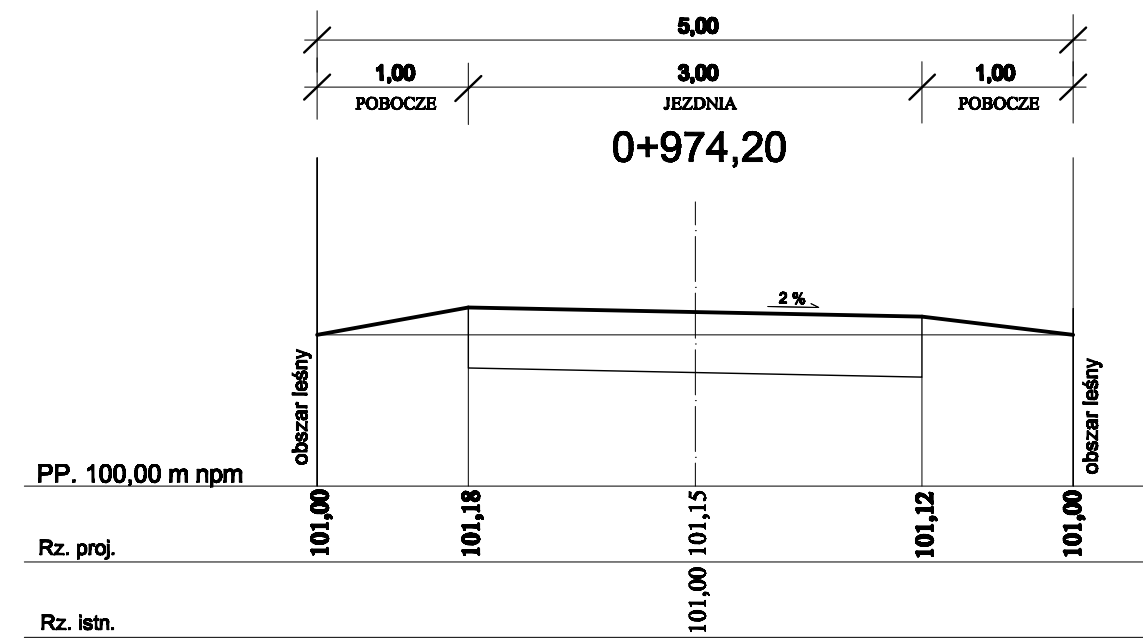
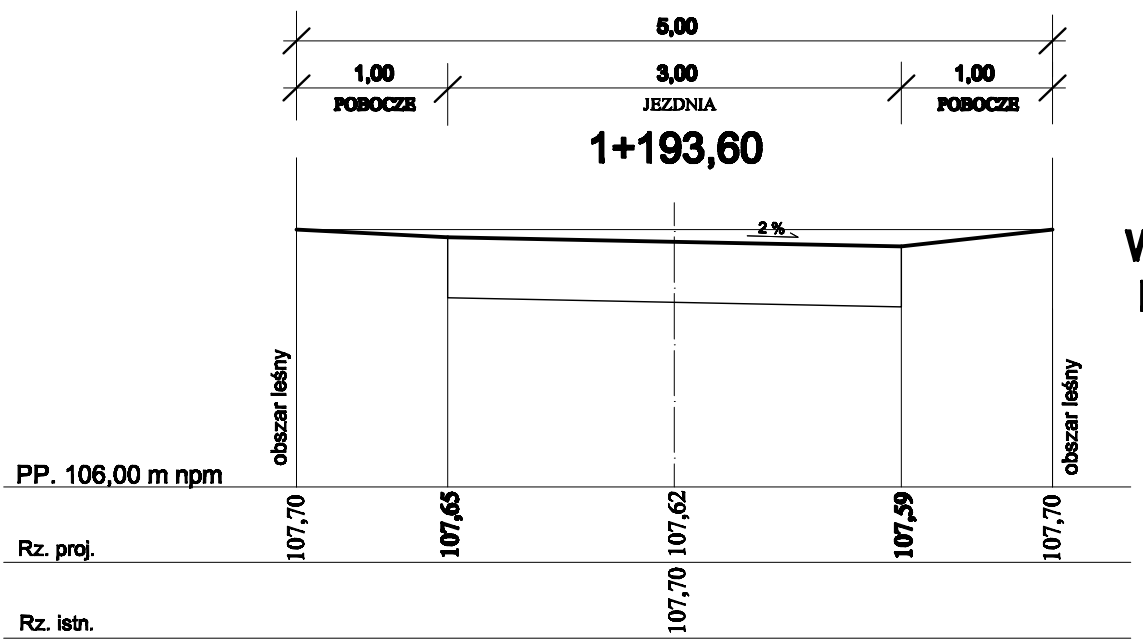
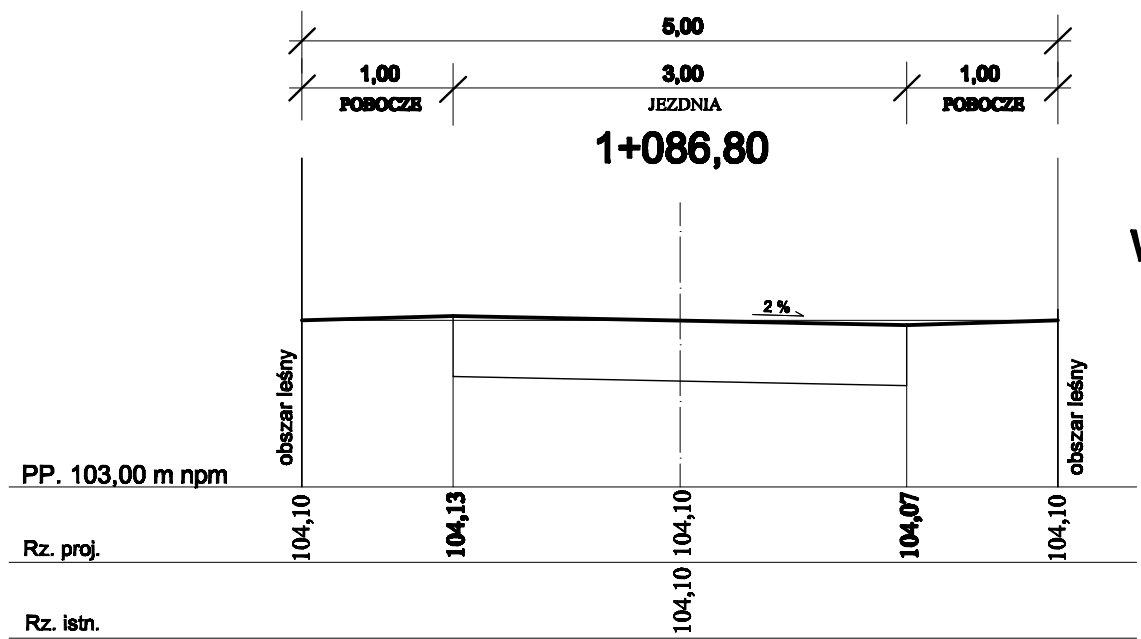
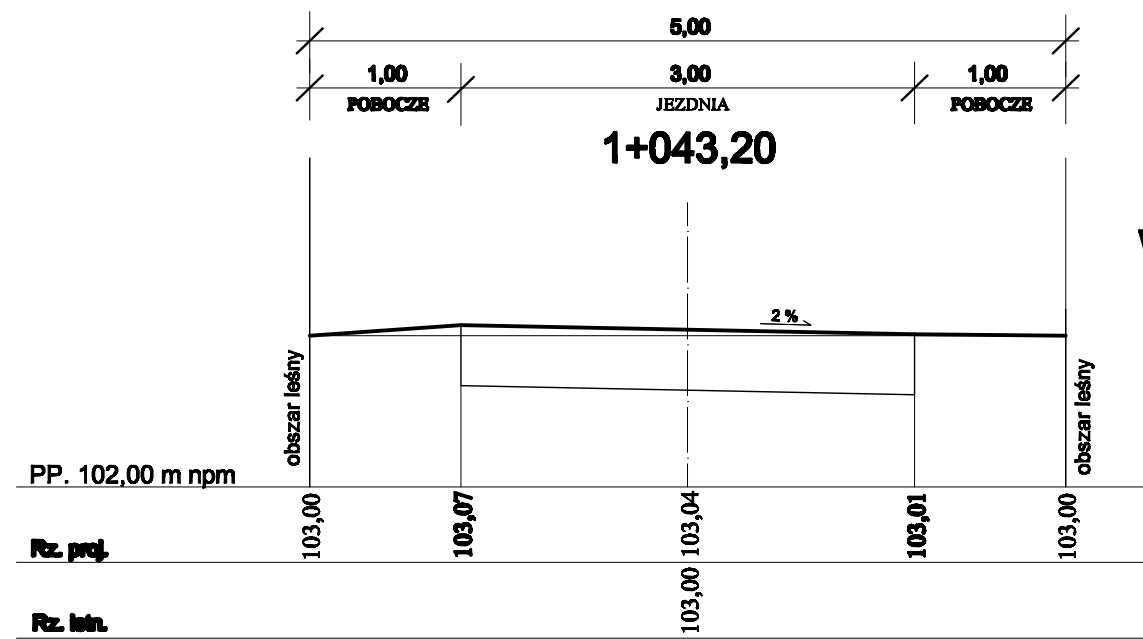


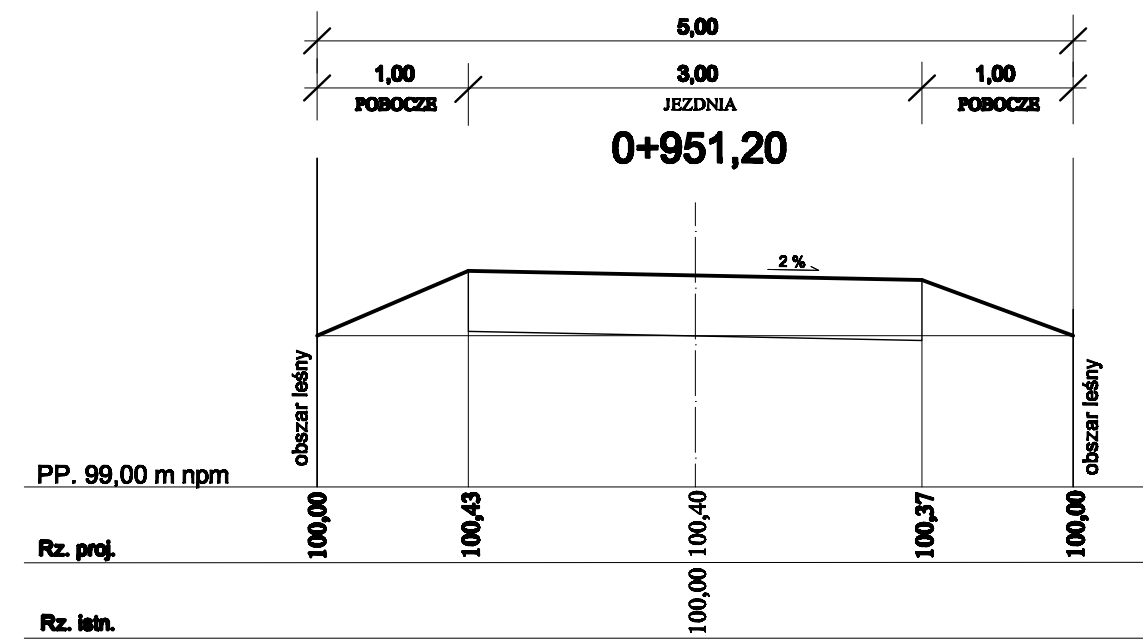

PPUH "PROXIMA" Spółka z o.o. w Chodzieży PRACOWNIA PROJEKTOWA			
Zamawiający:	Gmina Miasteczko Krajeńskie		
Obiekt :	Przebudowa drogi gminnej Grabówno-Solnówek gm.Miasteczko Krajeńskie		Skala 1:50
Projektant:	imię i nazwisko	Podpis	Data
	tech. Zenon Przewoźny		28.09.2009
As. Projektanta:	tech. Maria Przewoźna		Nr arch. 04/09
As. Projektanta:			
Sprawdzający:	mgr inż. Piotr Stasiak		Nr rys. 9
Tytuł rys.	Przekroje poprzeczne		