


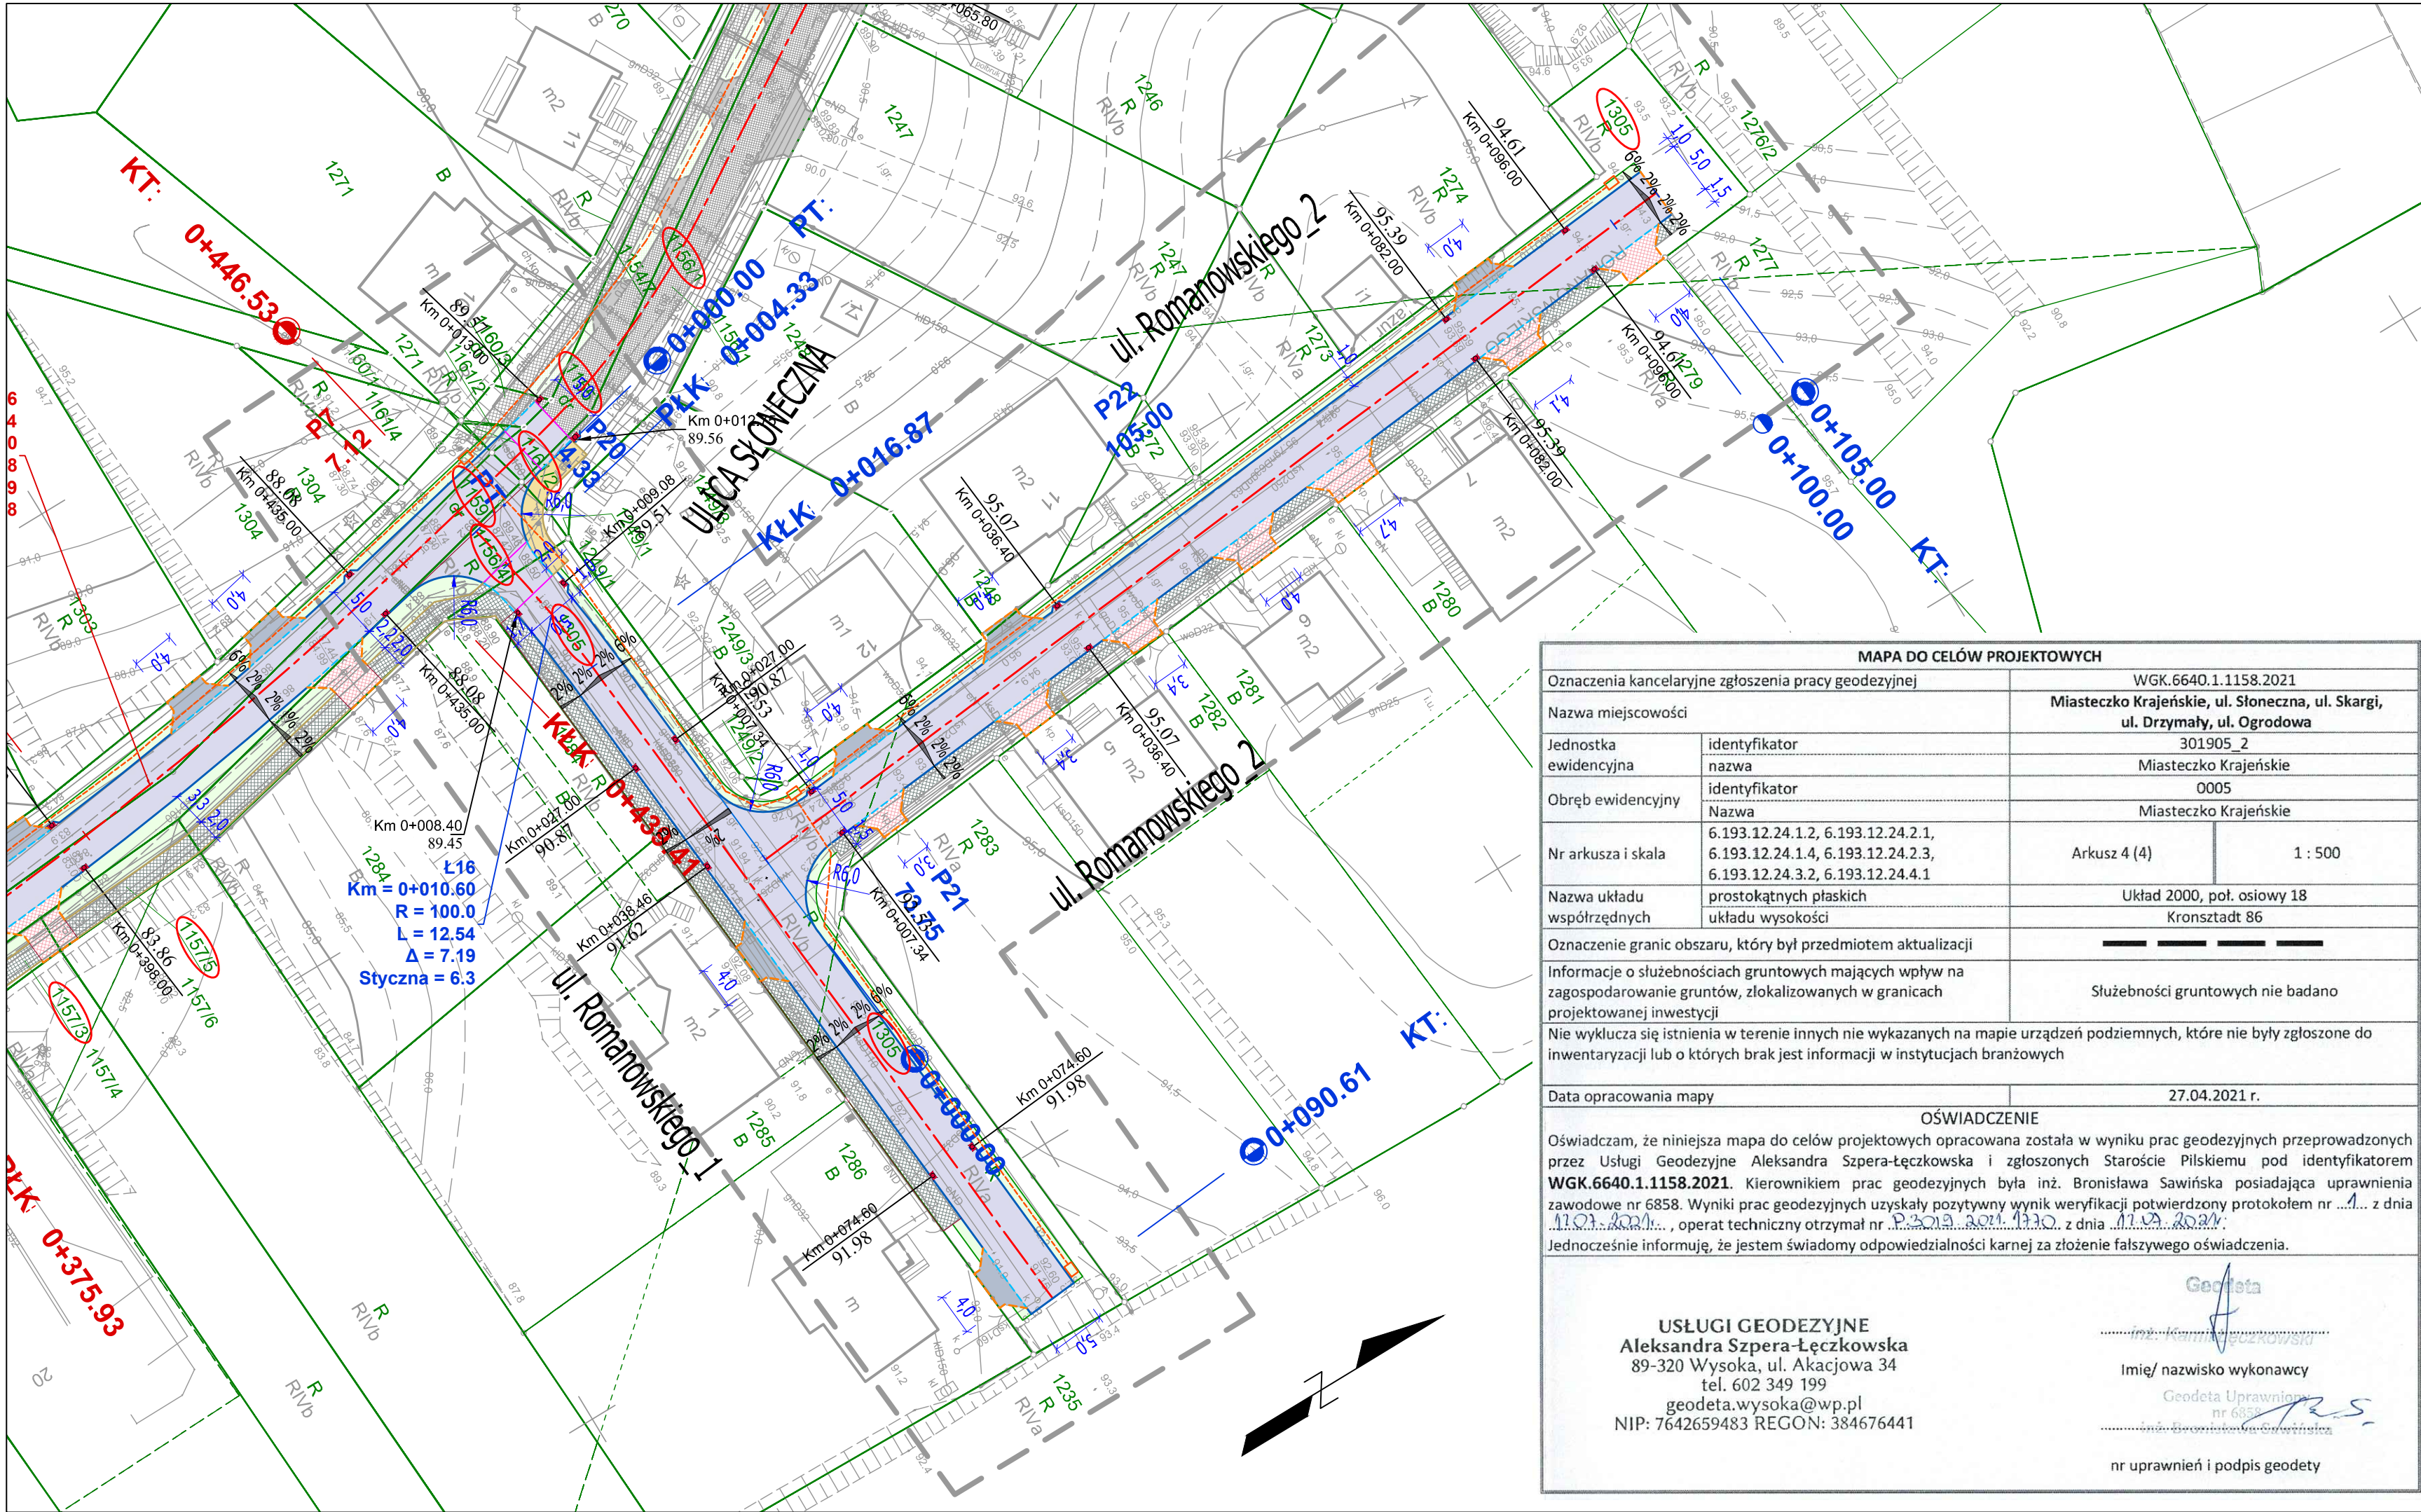

OZNACZENIA:

- proj. nawierzchnia jezdni z bet. kostki brukowej, szarej gr. 8 cm
- proj. nawierzchnia zjazdów z bet. kostki brukowej, kolorowej gr. 8cm
- istn. nawierzchnia zjazdów z bet. kostki brukowej, częściowo lub w całości do przełożenia
- proj. nawierzchnia chodników z bet. kostki brukowej, szarej gr. 6 cm
- istn. nawierzchnia chodników, częściowo lub w całości do przełożenia
- proj. pobocze/pas zieleni niskiej, humusowanie gr. 10 cm wraz z obsianiem trawą
- proj. krawężnik betonowy uliczny, typu lekkiego o wym. 15x30 cm
- proj. krawężnik betonowy wjazdowy 15x22 cm
- proj. krawężnik betonowy drogowy 12x25 cm, wtopiony
- proj. obrzeże betonowe 8x30 cm
- ist. obrzeże chodnikowe
- proj. krawędź pobocza gruntowego
- krawędzie nawierzchni jezdni, chodników, zjazdów
- proj. spadki poprzeczne
- proj. lokalizacja wpustów deszczowych, wg odrębnego opracowania
- nr działki geod. objęty inwestycją
- granice działek geod.
- proj. kanał technologiczny wzdłuż ulic: 1xfi125+3xfi40+1xfi40(7xfi10)

MAPA DO CELÓW PROJEKTOWYCH	
Oznaczenia kancelaryjne zgłoszenia pracy geodezyjnej	
WGK.6640.1.1158.2021	
Nazwa miejscowości	
Miasteczko Krajeńskie, ul. Słoneczna, ul. Skargi, ul. Drzymały, ul. Ogrodowa	
Jednostka ewidencyjna	identyfikator
	301905_2
	nazwa
	Miasteczko Krajeńskie
Obręb ewidencyjny	identyfikator
	0005
	Nazwa
	Miasteczko Krajeńskie
Nr arkusza i skala	6.193.12.24.1.2, 6.193.12.24.2.1, 6.193.12.24.1.4, 6.193.12.24.2.3, 6.193.12.24.3.2, 6.193.12.24.4.1
	Arkusz 4 (4)
	1 : 500
Nazwa układu współrzędnych	Układ 2000, poł. osiowy 18
	prostokątnych płaskich
	układu wysokości
	Kronstadt 86
Oznaczenie granic obszaru, który był przedmiotem aktualizacji	
Informacje o służebnościach gruntowych mających wpływ na zagospodarowanie gruntów, zlokalizowanych w granicach projektowanej inwestycji	
Służebności gruntowych nie badano	
Nie wyklucza się istnienia w terenie innych nie wykazanych na mapie urządzeń podziemnych, które nie były zgłoszone do inwentaryzacji lub o których brak jest informacji w instytucjach branżowych	
Data opracowania mapy	27.04.2021 r.
OŚWIADCZENIE	
Oświadczam, że niniejsza mapa do celów projektowych opracowana została w wyniku prac geodezyjnych przeprowadzonych przez Usługi Geodezyjne Aleksandra Szpera-Łęczkowska i zgłoszonych Staroście Piłskiemu pod identyfikatorem WGK.6640.1.1158.2021 . Kierownikiem prac geodezyjnych była inż. Bronisława Sawińska posiadająca uprawnienia zawodowe nr 6858. Wyniki prac geodezyjnych uzyskały pozytywny wynik weryfikacji potwierdzony protokołem nr ... z dnia ... , operat techniczny otrzymał nr ... z dnia	
Jednocześnie informuję, że jestem świadomy odpowiedzialności karnej za złożenie fałszywego oświadczenia.	
USŁUGI GEODEZYJNE Aleksandra Szpera-Łęczkowska 89-320 Wysoka, ul. Akacjowa 34 tel. 602 349 199 geodeta.wysoka@wp.pl NIP: 7642659483 REGON: 384676441 Geodeta Imię/ nazwisko wykonawcy Geodeta Uprawniony nr 6858 nr uprawnień i podpis geodety	

		InwestDrog	Rys. nr
77-400 Złotów, ul. Jarzębinowa 11			2.2
509054487			
OBIEKT	Przebudowa dróg gminnych ulicy Ogrodowej i Romanowskiego w Miasteczku Krajeńskim		
INWESTOR	Gmina Miasteczko Krajeńskie ul. Dąbrowskiego 16, 89 - 350 Miasteczko Krajeńskie		
TYTUŁ RYSUNKU	PROJEKT ZAGOSPODAROWANIA TERENU	skala	1:500
PROJEKTOWAŁ:	mgr inż. Ireneusz Stawiszyński Nr upraw. WKP/0123/POOD/16 inżynierska drogowa do proj. bez ograniczeń		18.11.2021 data:
SPRAWDZIŁ:	mgr inż. Tomasz Florkowski Nr upraw. WKP/0352/PWOD/17 inżynierska drogowa do proj. bez ograniczeń		18.11.2021 data: