


Gm. BIAŁOSLWIE woj. pilskie

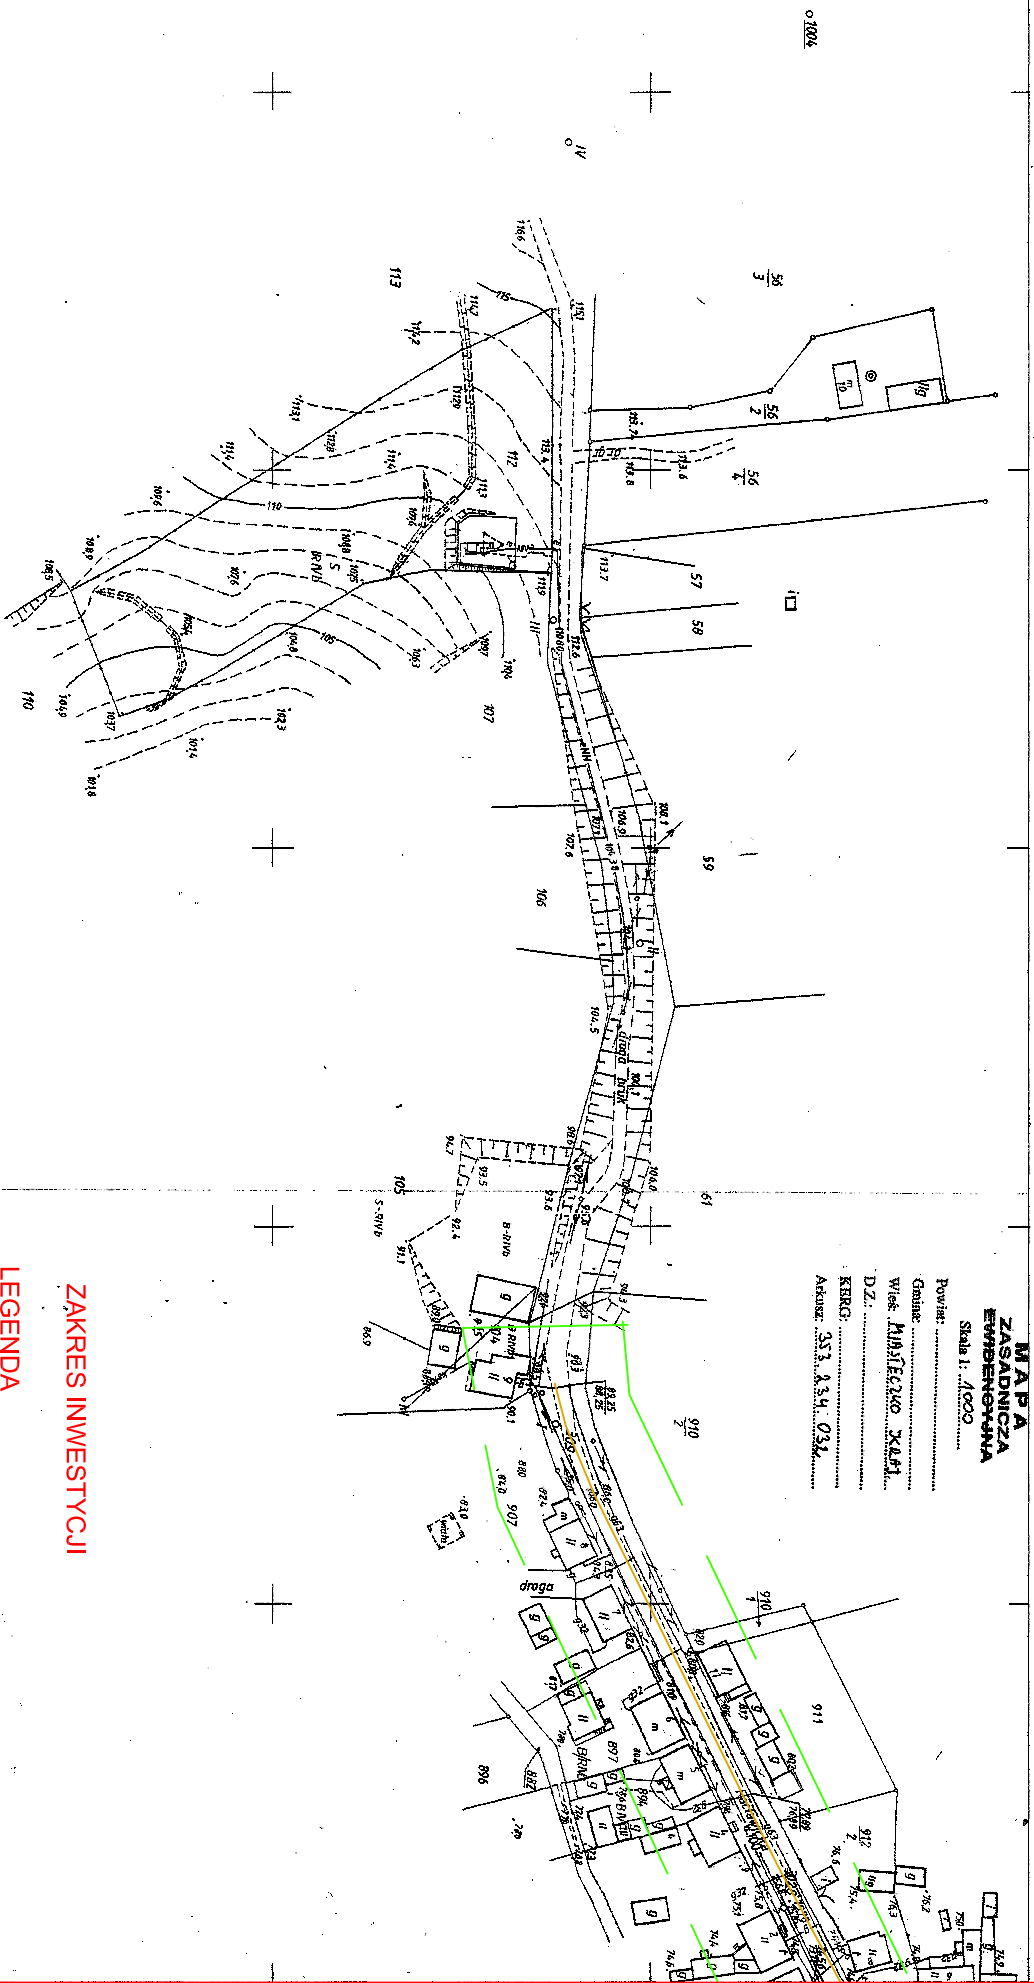

MAPA
ZASADNICZA
Skala 1: 1000
Powiat: ...
Gmina: ...
Wiel: ...
DZ.: ...
KROG: ...
Arkusz: 353.354.032

ZAKRES INWESTYCJI

LEGENDA

SIEĆ KANALIZACJI SANITARNEJ TŁOCZNA

SIEĆ KANALIZACJI SANITARNEJ GRAWITACJA

Stanisław Piliński
Powiatowy Ośrodek Dokumentacji
Geodezji i Kartografii w Pile
Referat w Wyższym
Reprodukcje, opracowanie i rozpowszechnienie
dokumentu wyrys. 17 maja 1997 r.
o którym mowa w art. 18 ustawy z dnia 17 maja 1997 r.
znowelizowanej i uzupełnionej (Dz. U. z 2002 r.
nr 10, poz. 1200)

18-10-2009
18-10-2009
18-10-2009

mgr inż. Marek Galicki
Inżynier w Powiatowym Ośrodku
Geodezji i Kartografii




"PROJEKTOWANIE"-MAREK GALICKI			
FAZA:	Projekt budowlany	Nr. Zlecenie	
BRANŻA:	Sanitarna	Nr. rysunku	18
TEMAT:	Kanalizacja sanitarna grawitacyjno-wysokociśn.	Skala	1:2000
NAZWA:	Plan sytuacyjny-wysokociśn.	Data	03.2009
PROJEKTOWAŁ:	mgr inż. Poweł Witkowski		WKP/0152/PMOS/04
SPRAWDZIŁ:	mgr inż. Marek Galicki		308/76/Pw