

Skala: 1:1000
Województwo: wielkopolskie
Powiat: pilski
Gmina: Miasteczko Krajeńskie
Miejscowość:
Godło: 6.193.13.06.4
Układ współrz. 2000/6
Sygnatura:
WGK.....

Poświadczam zgodność niniejszej kopii
z treścią materiału państwowego zasobu
geodezyjnego i kartograficznego

STAROSTA PILSKI

MAPA ZASADNICZA

(Nazwa materiału zasobu)

P.3019.2014.21


(Identyfikator ewidencyjny materiału zasobu)

25-01-2018

(Data wykonania kopii)

(Imię, nazwisko i podpis osoby reprezentującej organ)

KONCEPCJA ZAGOSPODAROWANIA DZIAŁKI
BIOGAZOWNI ROLNICZEJ O MOCY 499kW
LOKALIZACJA : GRABIONNA GM.MIASTECZKO KRAJEŃSKIE
DZIAŁKI NR EWD.250/1,251

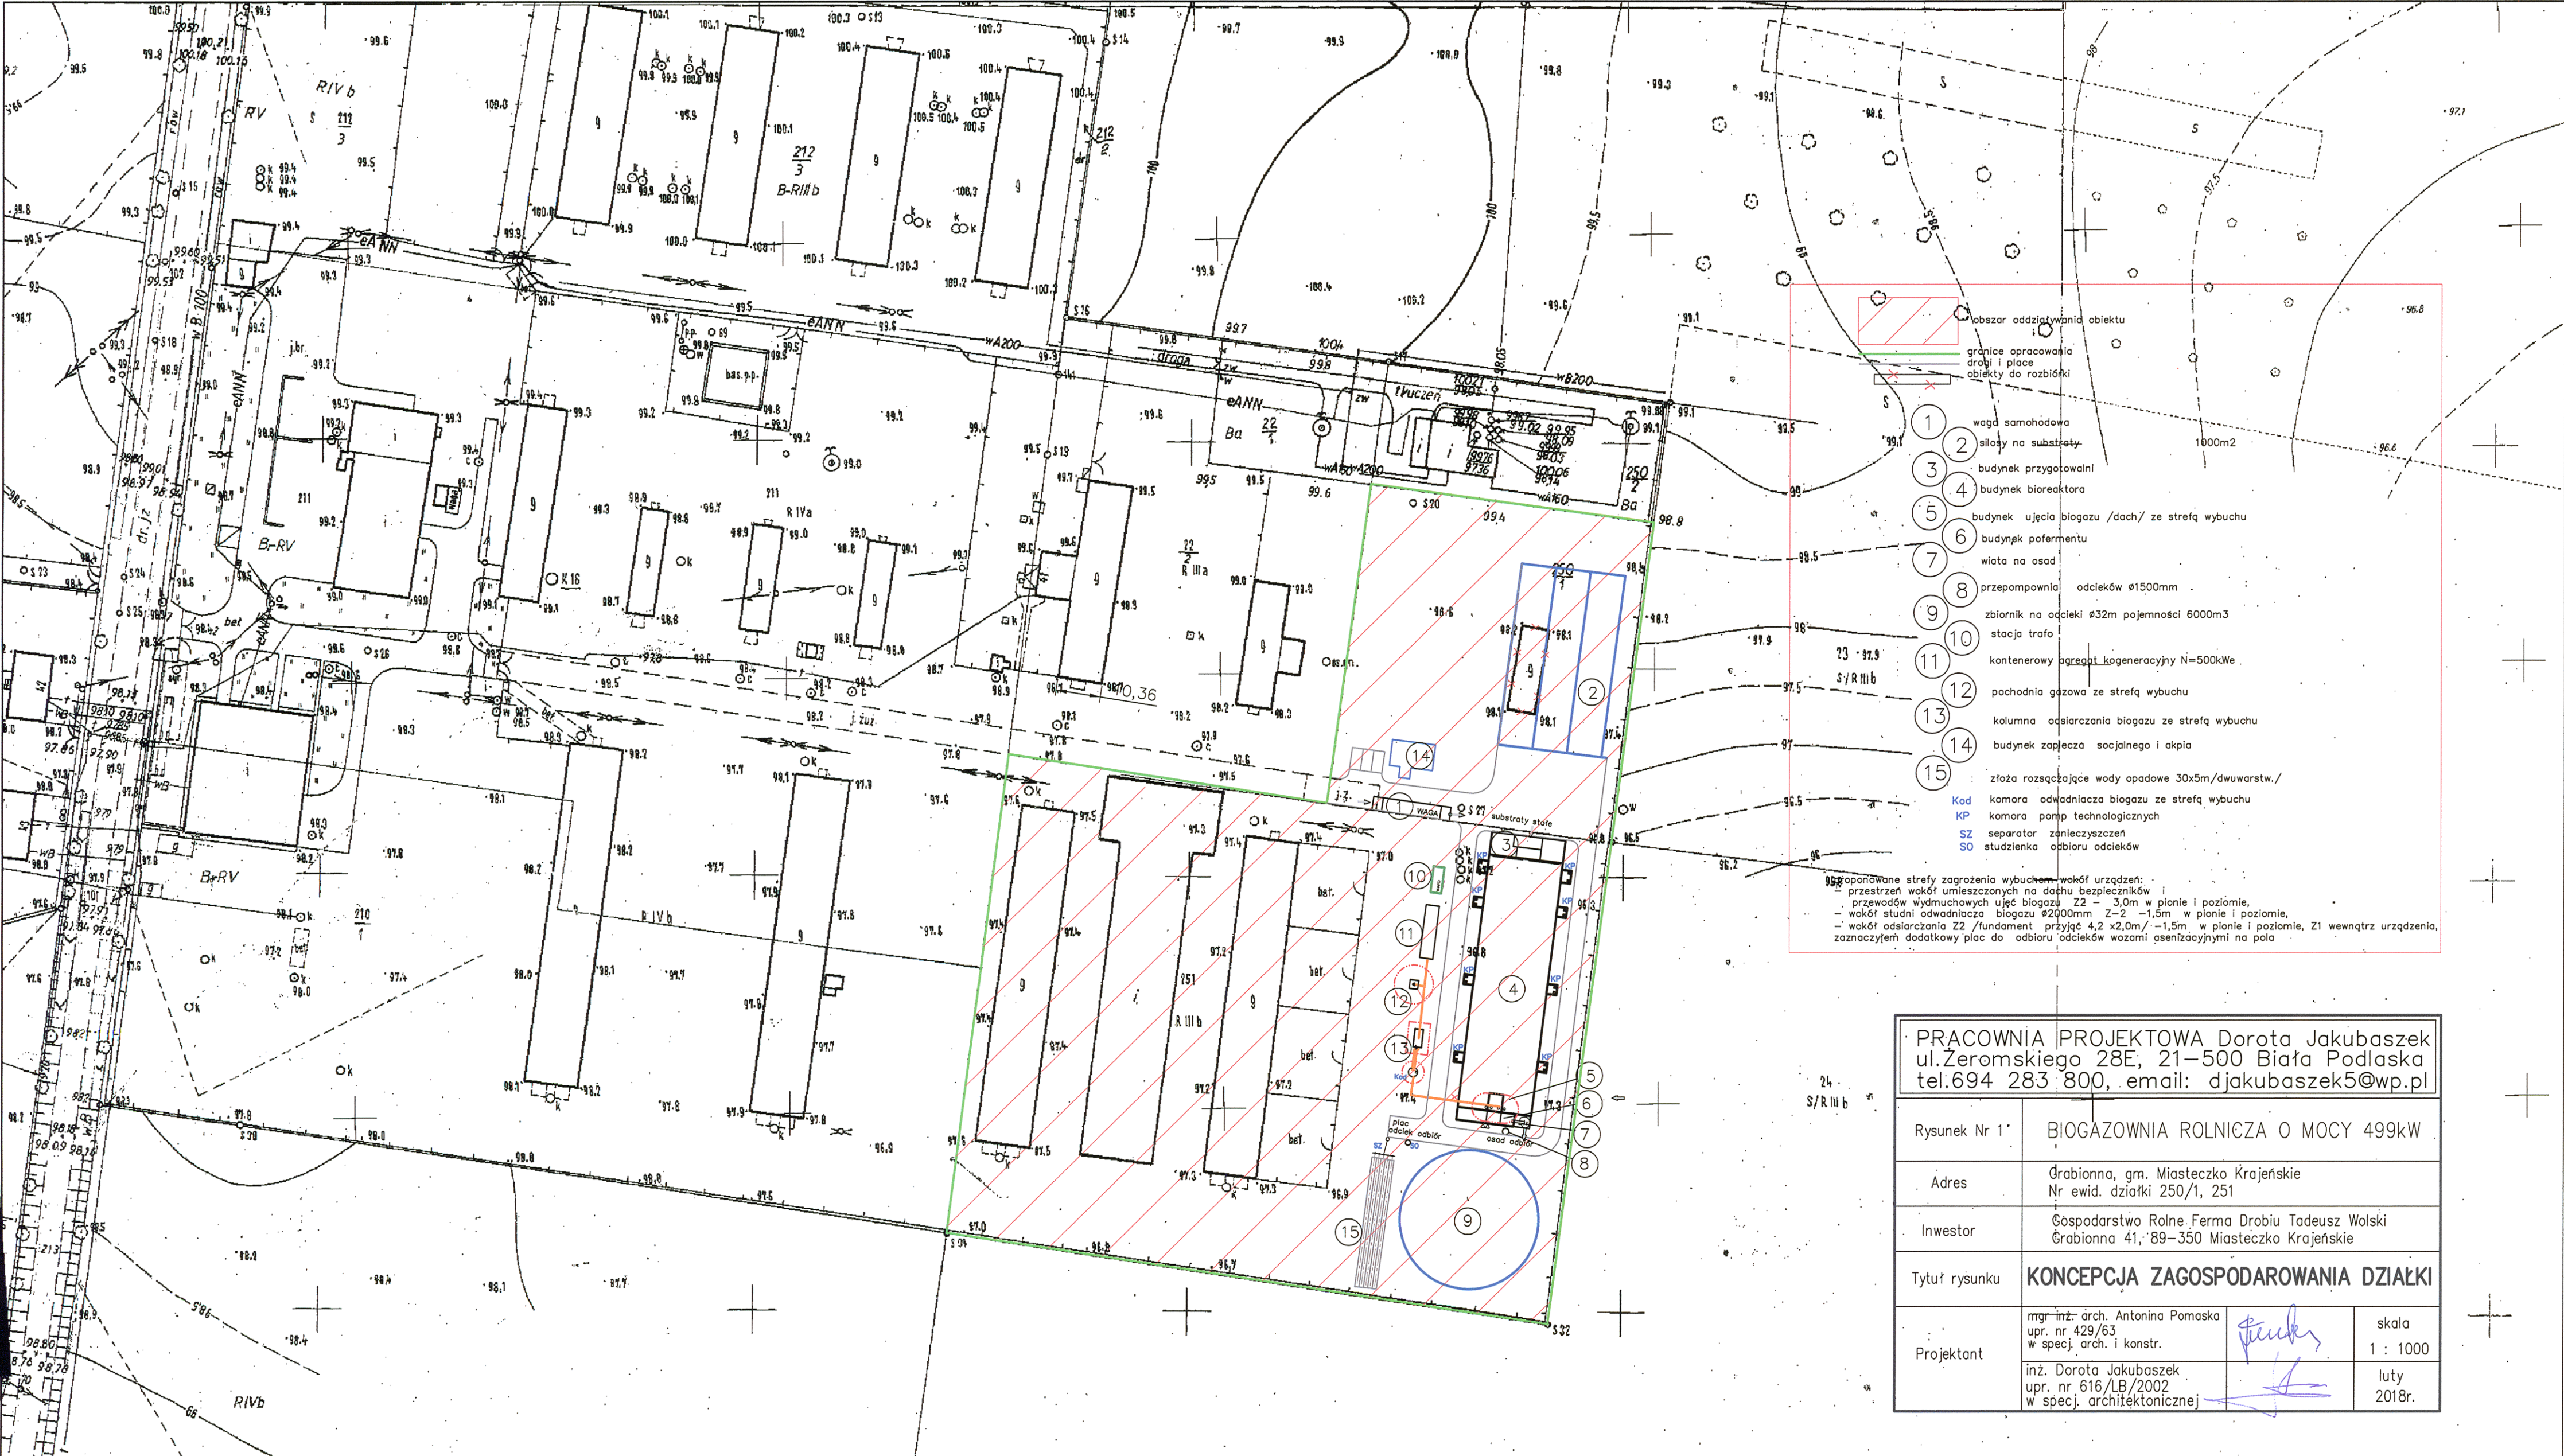

- Obszar oddziaływania obiektu
granicę opracowania
drogi i place
obiekty do rozbiórki
- 1 waga samochodowa
 - 2 silosy na substraty
 - 3 budynek przygotowalni
 - 4 budynek bioreaktora
 - 5 budynek ujęcia biogazu /dach/ ze strefą wybuchu
 - 6 budynek pofermentu
 - 7 wiaty na osad
 - 8 przepompownia odcieków Ø1500mm
 - 9 zbiornik na odcieki Ø32m pojemności 6000m3
 - 10 stacja trafo
 - 11 kontenerowy agregat kogeneracyjny N=500kW
 - 12 pochodnia gazowa ze strefą wybuchu
 - 13 kolumna odsiarczania biogazu ze strefą wybuchu
 - 14 budynek zaplecza socjalnego i akpia
 - 15 złoza rozszczepiające wody opadowe 30x5m/dwuwarstw./
- Kod
KP komora odwadniająca biogazu ze strefą wybuchu
SZ separator zanieczyszczeń
SO studzienka odbioru odcieków
- oponowane strefy zagrożenia wybuchem wokół urządzeń:
- przestrzeń wokół umieszczonych na dachu bezpieczników
- przewodów wyludnowych ujęć biogazu Z-2 - 3,0m w pionie i poziomie,
- wokół studni odwadniającej biogazu Ø2000mm Z-2 - 1,5m w pionie i poziomie,
- wokół odsiarczania Z2 /fundament przyję 4,2 x2,0m/-1,5m w pionie i poziomie, Z1 wewnątrz urządzenia,
zaznaczymy dodatkowo plac do odbioru odcieków wożami gnieźnymi na pola

PRACOWNIA PROJEKTOWA Dorota Jakubaszek ul.Zeromskiego 28E, 21-500 Biała Podlaska tel.694 283 800, email: djakubaszek5@wp.pl	
Rysunek Nr 1	BIOGAZOWNIA ROLNICZA O MOCY 499kW
Adres	Grabionna, gm. Miasteczko Krajeńskie Nr ewid. działki 250/1, 251
Inwestor	Gospodarstwo Rolne Ferma Drobieu Tadeusz Wolski Grabionna 41, 89-350 Miasteczko Krajeńskie
Tytuł rysunku	KONCEPCJA ZAGOSPODAROWANIA DZIAŁKI
Projektant	mgr inż. arch. Antonina Pomaska upr. nr 429/63 w specj. arch. i konstr.
	inż. Dorota Jakubaszek upr. nr 616/LB/2002 w specj. architektonicznej
skala 1 : 1000 luty 2018r.	