


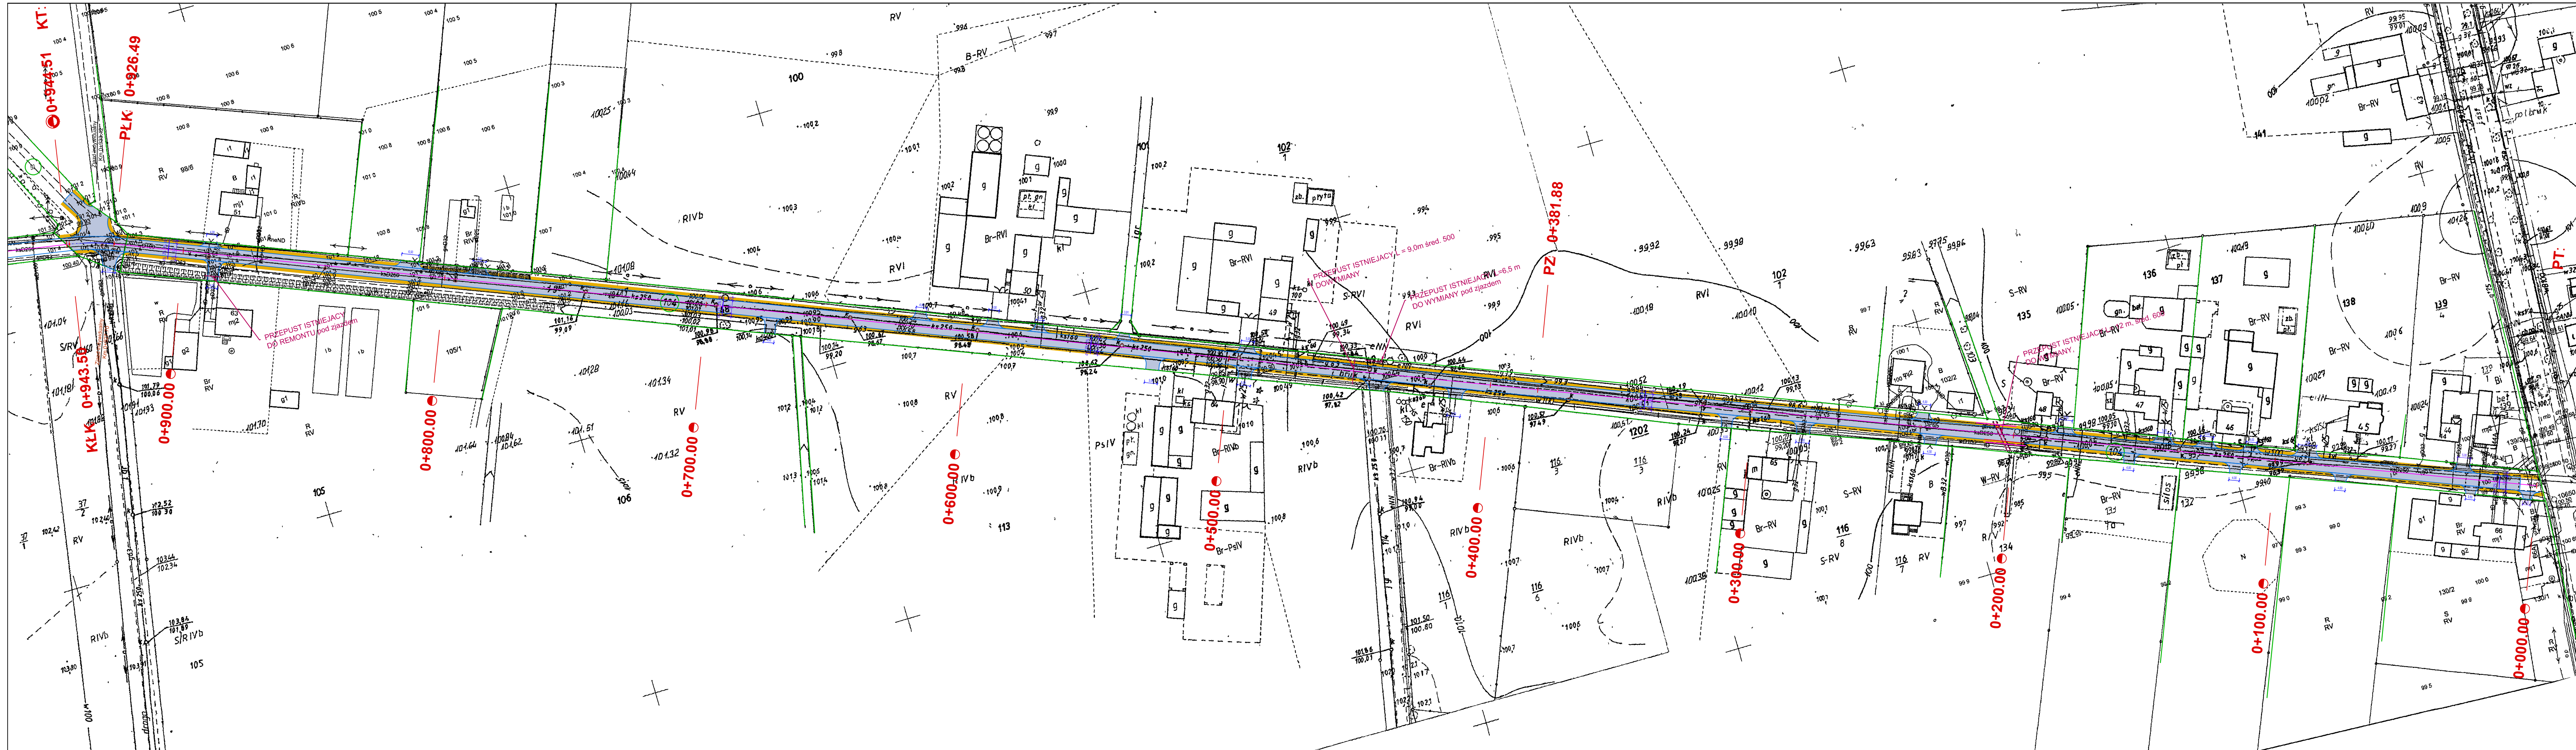

- OZNACZENIA:**
- proj. naw. drogi z bet. asfaltowego SMA 16 JENA dla KR2
  - proj. naw. zjazdów z bet. asfaltowego SMA JENA 16
  - proj. nawierzchnia pobocza z kruszywa łamanego
  - proj. krawężń drogi
  - istniejące granice pasa drogowego

|   |   |                                                                        |                               |
|---|---|------------------------------------------------------------------------|-------------------------------|
| <br><b>INWESTDROG</b> | <b>InwestDrog</b><br><b>77-400 Złotów, ul.Jarzębinowa 11</b><br>e-mail: inwestdrog1@wp.pl      tel. 509054487 |                                                                        | <b>Rys. nr</b><br><b>2</b>    |
|   | <b>PROJEKT</b>                                                                                                | Przebudowa drogi gminnej w m. Brzostowo - Marianowo<br>dz. nr 104 i 50 |                               |
| <b>INWESTOR</b>                                                                                            | Gmina Miasteczko Krajeńskie<br>ul. Dąbrowskiego 16, 89-350 Miasteczko Krajeńskie                              |                                                                        |                               |
| <b>TYTUŁ RYSUNKU</b>                                                                                       | Projekt zagospodarowania terenu                                                                               |                                                                        | <b>skala</b><br>1:1000        |
| <b>PROJEKTANT</b>                                                                                          | mgr inż. Ireneusz Stawiszński<br>Nr upr. WKP/0123/POOD/2016                                                   |                                                                        | <b>09.2021</b><br>data: _____ |